



					195078-П-112.000.000-ППС-01-4-004				
					«Техническое перевооружение промысловых трубопроводов Арланского нефтяного месторождения (2021 г) часть 4»				
Изм.	Кол.уч.	Лист	№ док.	Подп.	Дата	Проект планировки территории	Стадия	Лист	Листов
							П	6	48
Разработал	Фандеева Ю.В.				02.2021	Основополагающий и планировочный раздел Масштаб 1:2000	ООО «КПБ»		
Проверил	Толмачев А.В.				02.2021				
н. контр.									
Нач. отд.									

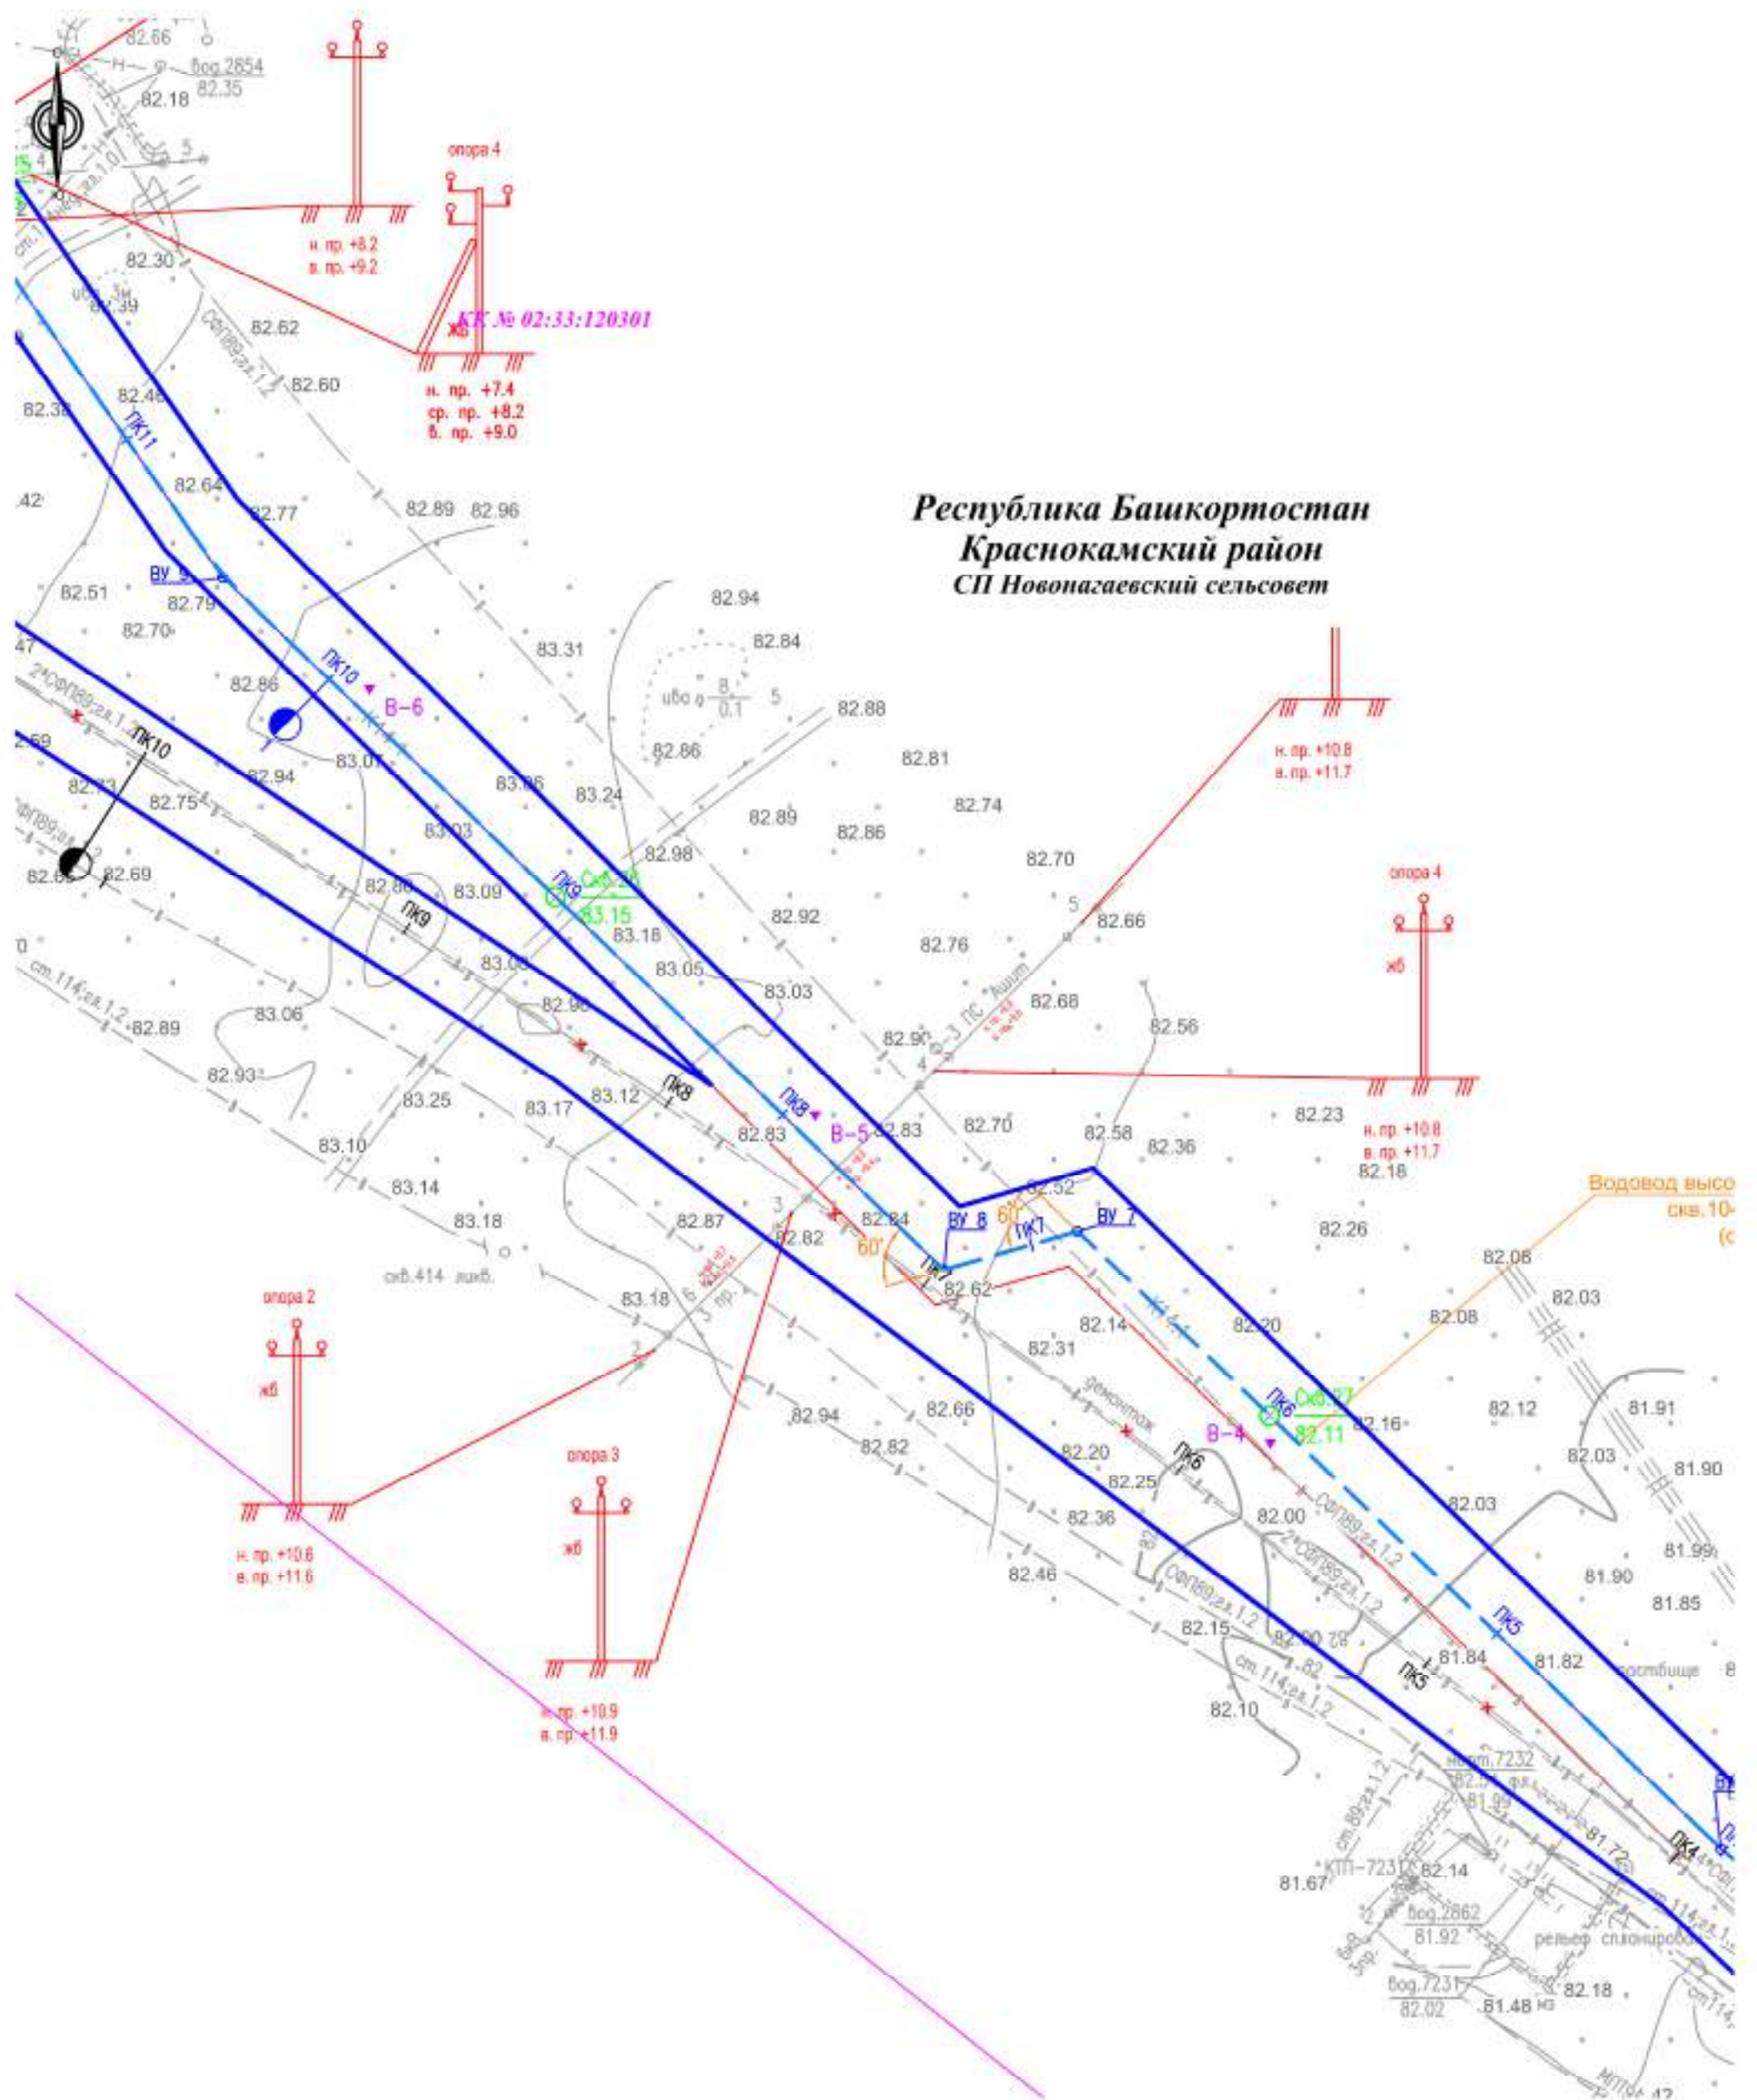

Республика Башкортостан
Краснокамский район
СП Новопагаевский сельсовет

					195078-П-112.000.000-ППС-01-Ч-004				
					«Техническое перевооружение промысловых трубопроводов Арланского нефтяного месторождения (2021 г) часть 4»				
Изм.	Кол.уч.	Лист	№ док.	Подп.	Дата	Проект планировки территории	Стадия	Лист	Листов
							П	7	48
Разработал	Фандеева Ю.В.				02.2021	Осно конструктивной и планировочной решений Масштаб 1:2000	ООО «КПГ»		
Проверил	Толмачев А.В.				02.2021				
н. контр.									
Нач. отд.									

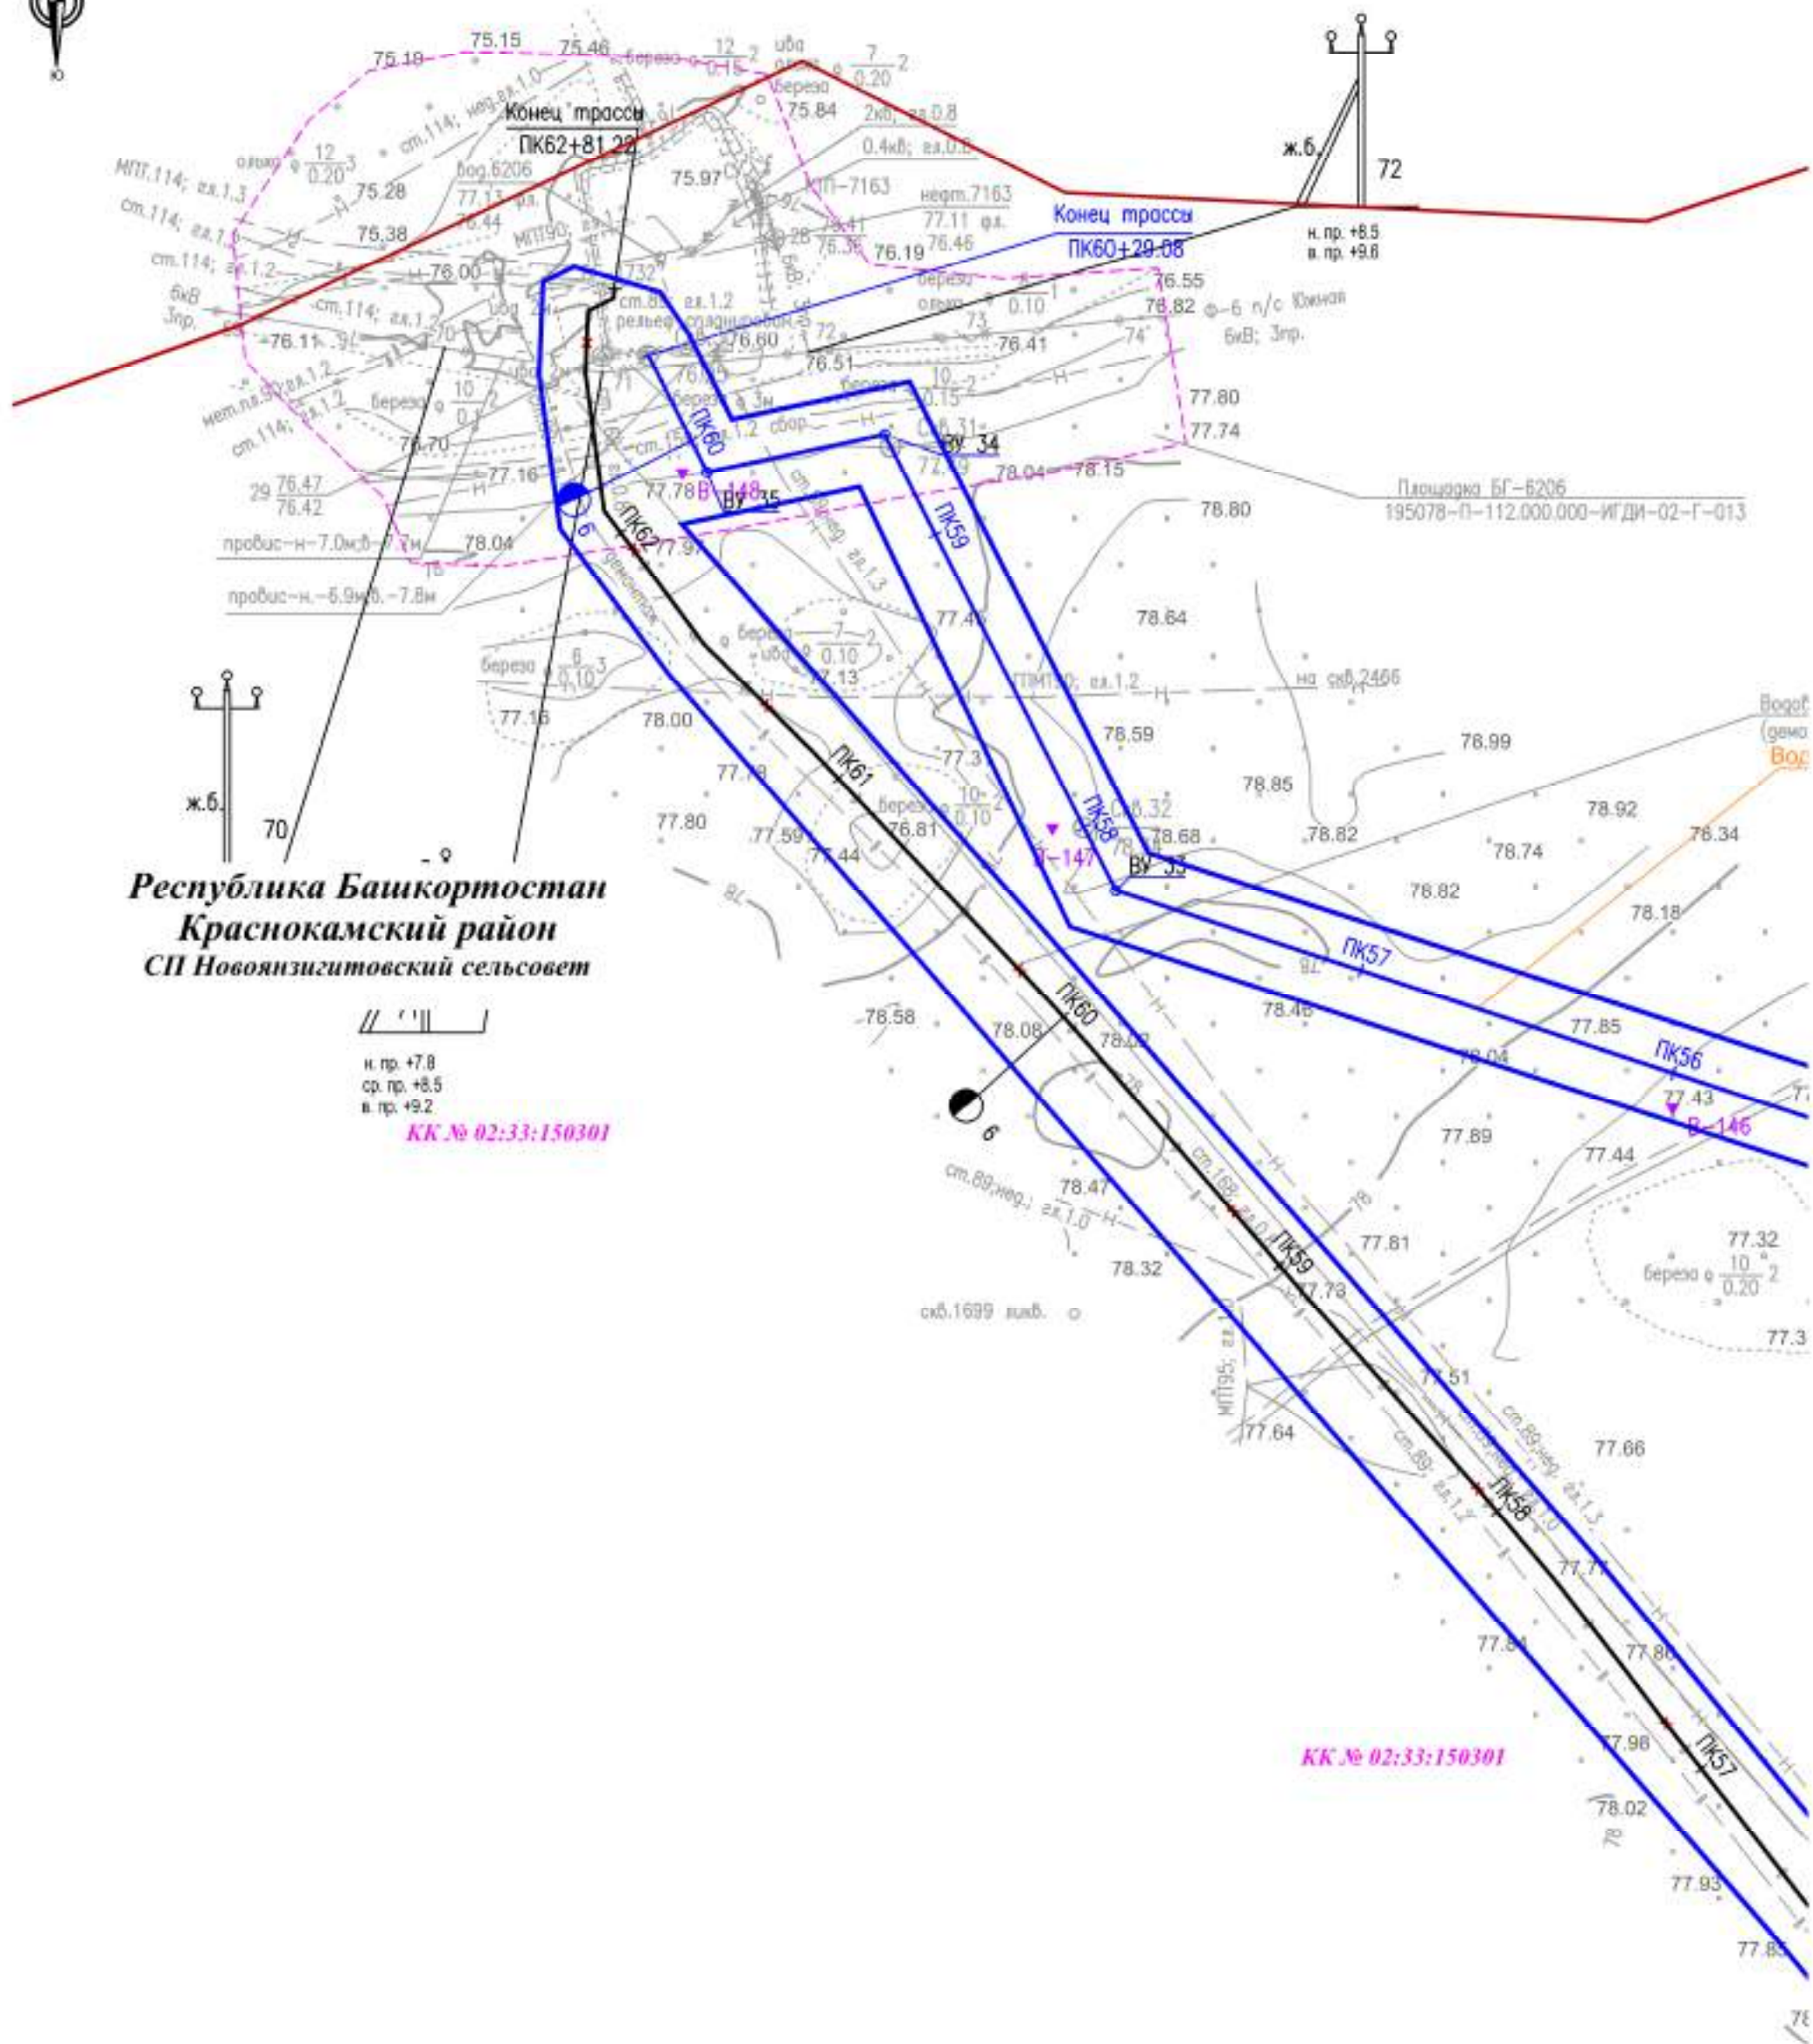

Республика Башкортостан
Краснокамский район
СП Новоязигитовский сельсовет



1:1000

н. пр. +7.8
ср. пр. +8.5
в. пр. +9.2

КК № 02:33:150301

КК № 02:33:150301

					195078-П-112.000.000-ППС-01-4-004				
					«Техническое перевооружение промысловых трубопроводов Арланского нефтяного месторождения (2021 г) часть 4»				
Изм.	Колуч.	Лист	№ док.	Подп.	Дата	Проект планировки территории	Стадия	Лист	Листов
							П	9	48
Разработал	Фандеева Ю.В.				02.2021	Основополагающий и планировочный решения Масштаб 1:2000	ООО «КПБ»		
Проверил	Толмачев А.В.				02.2021				
н. контр.									
Нач. отд.									

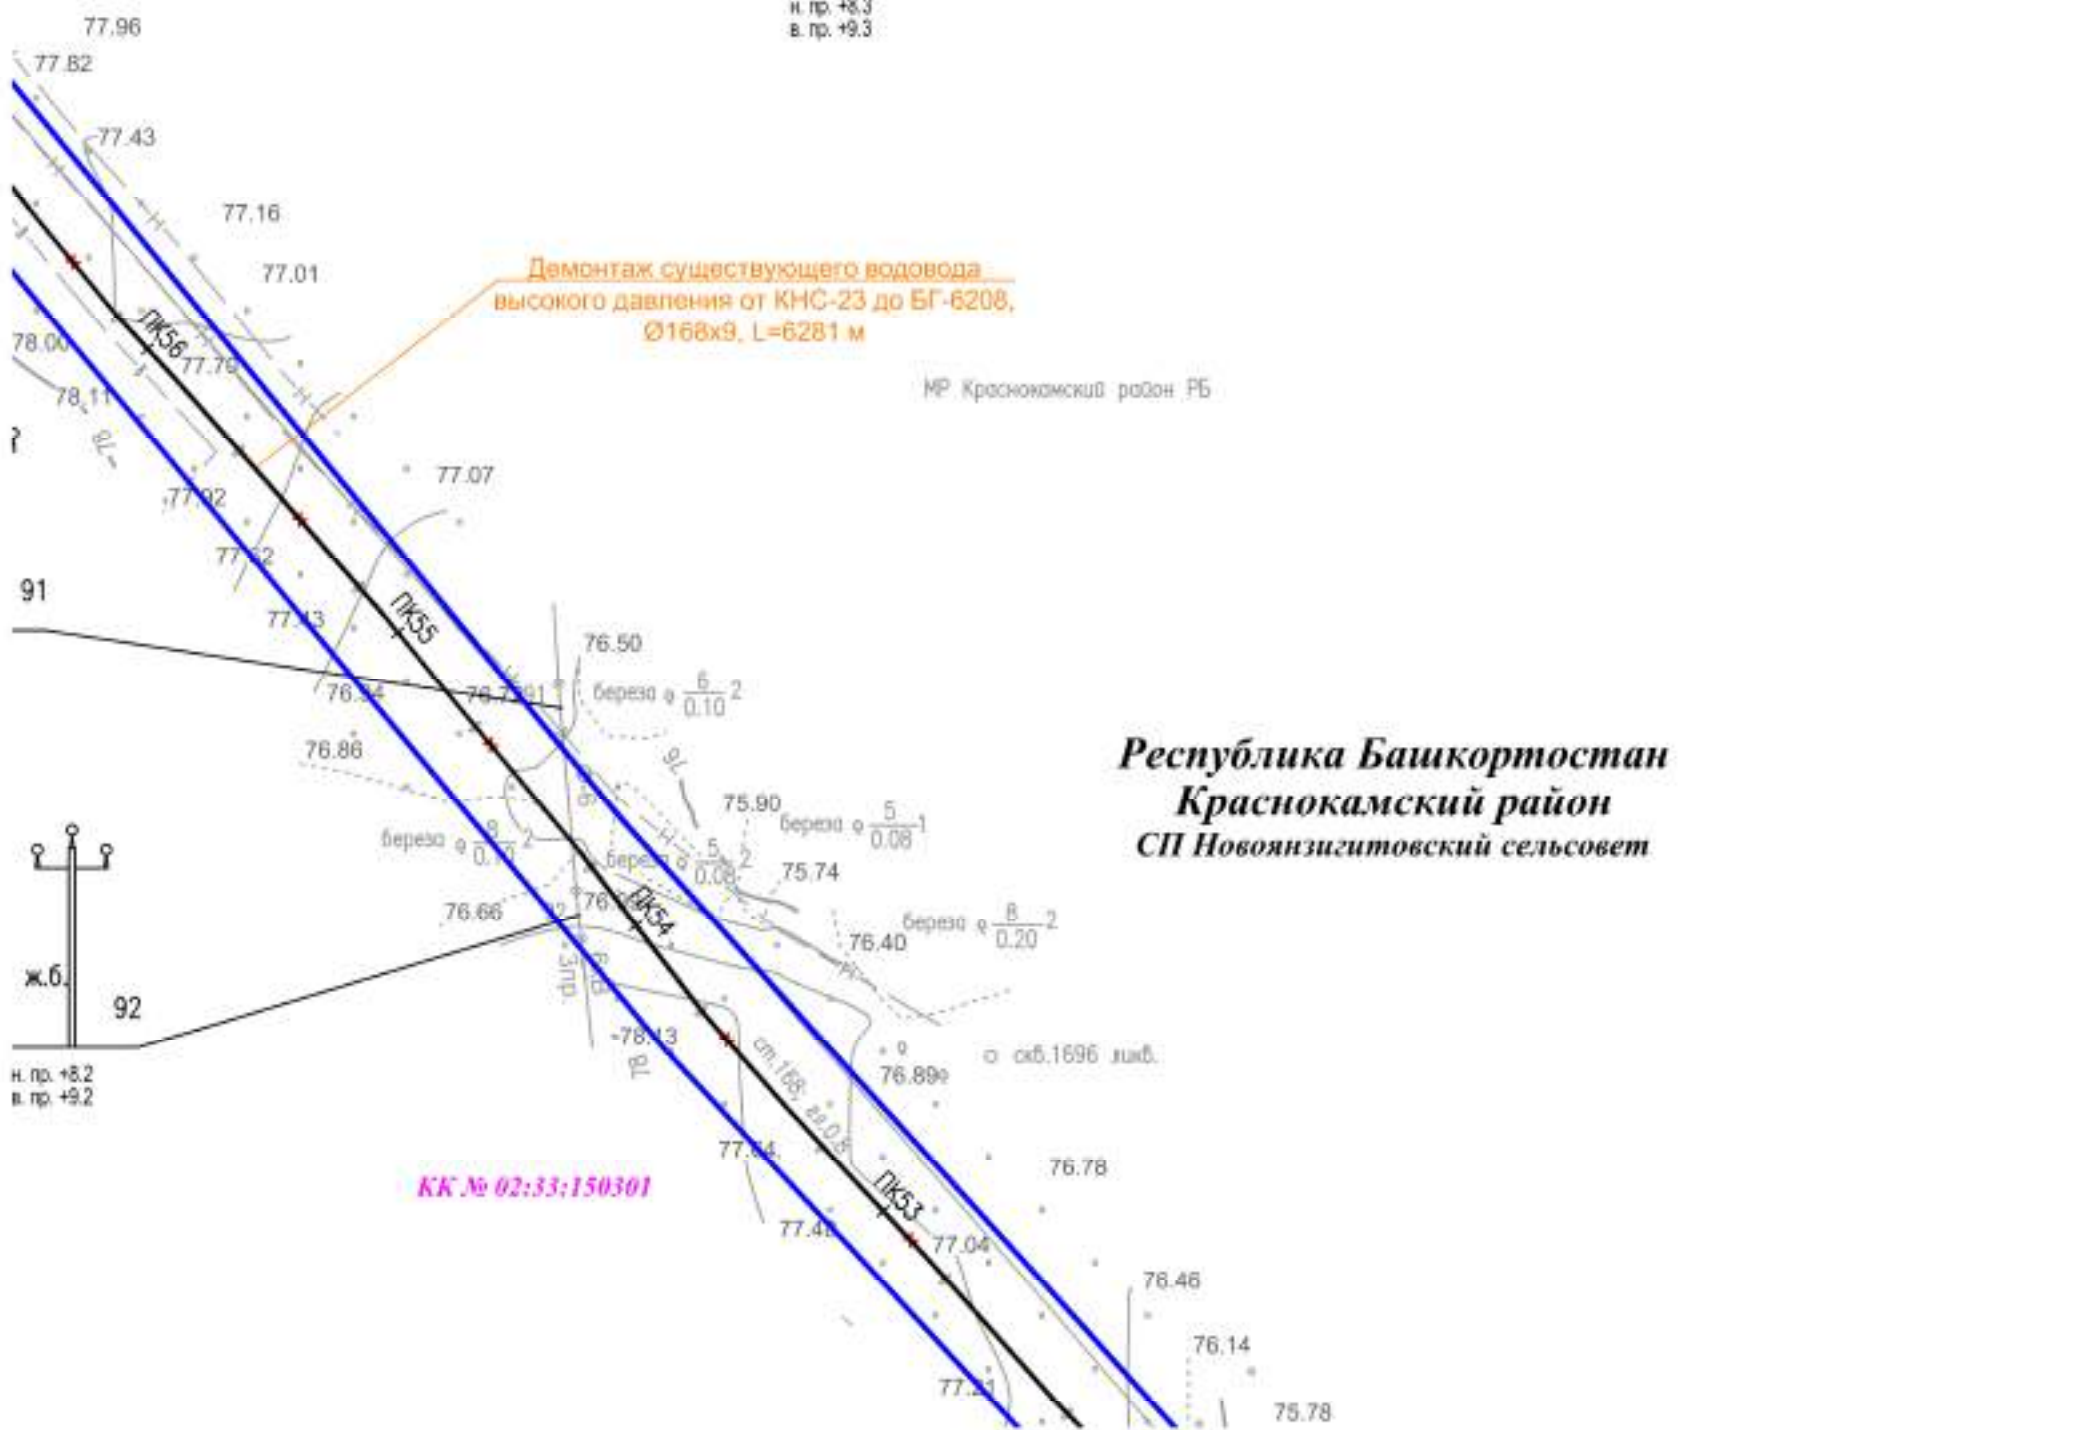
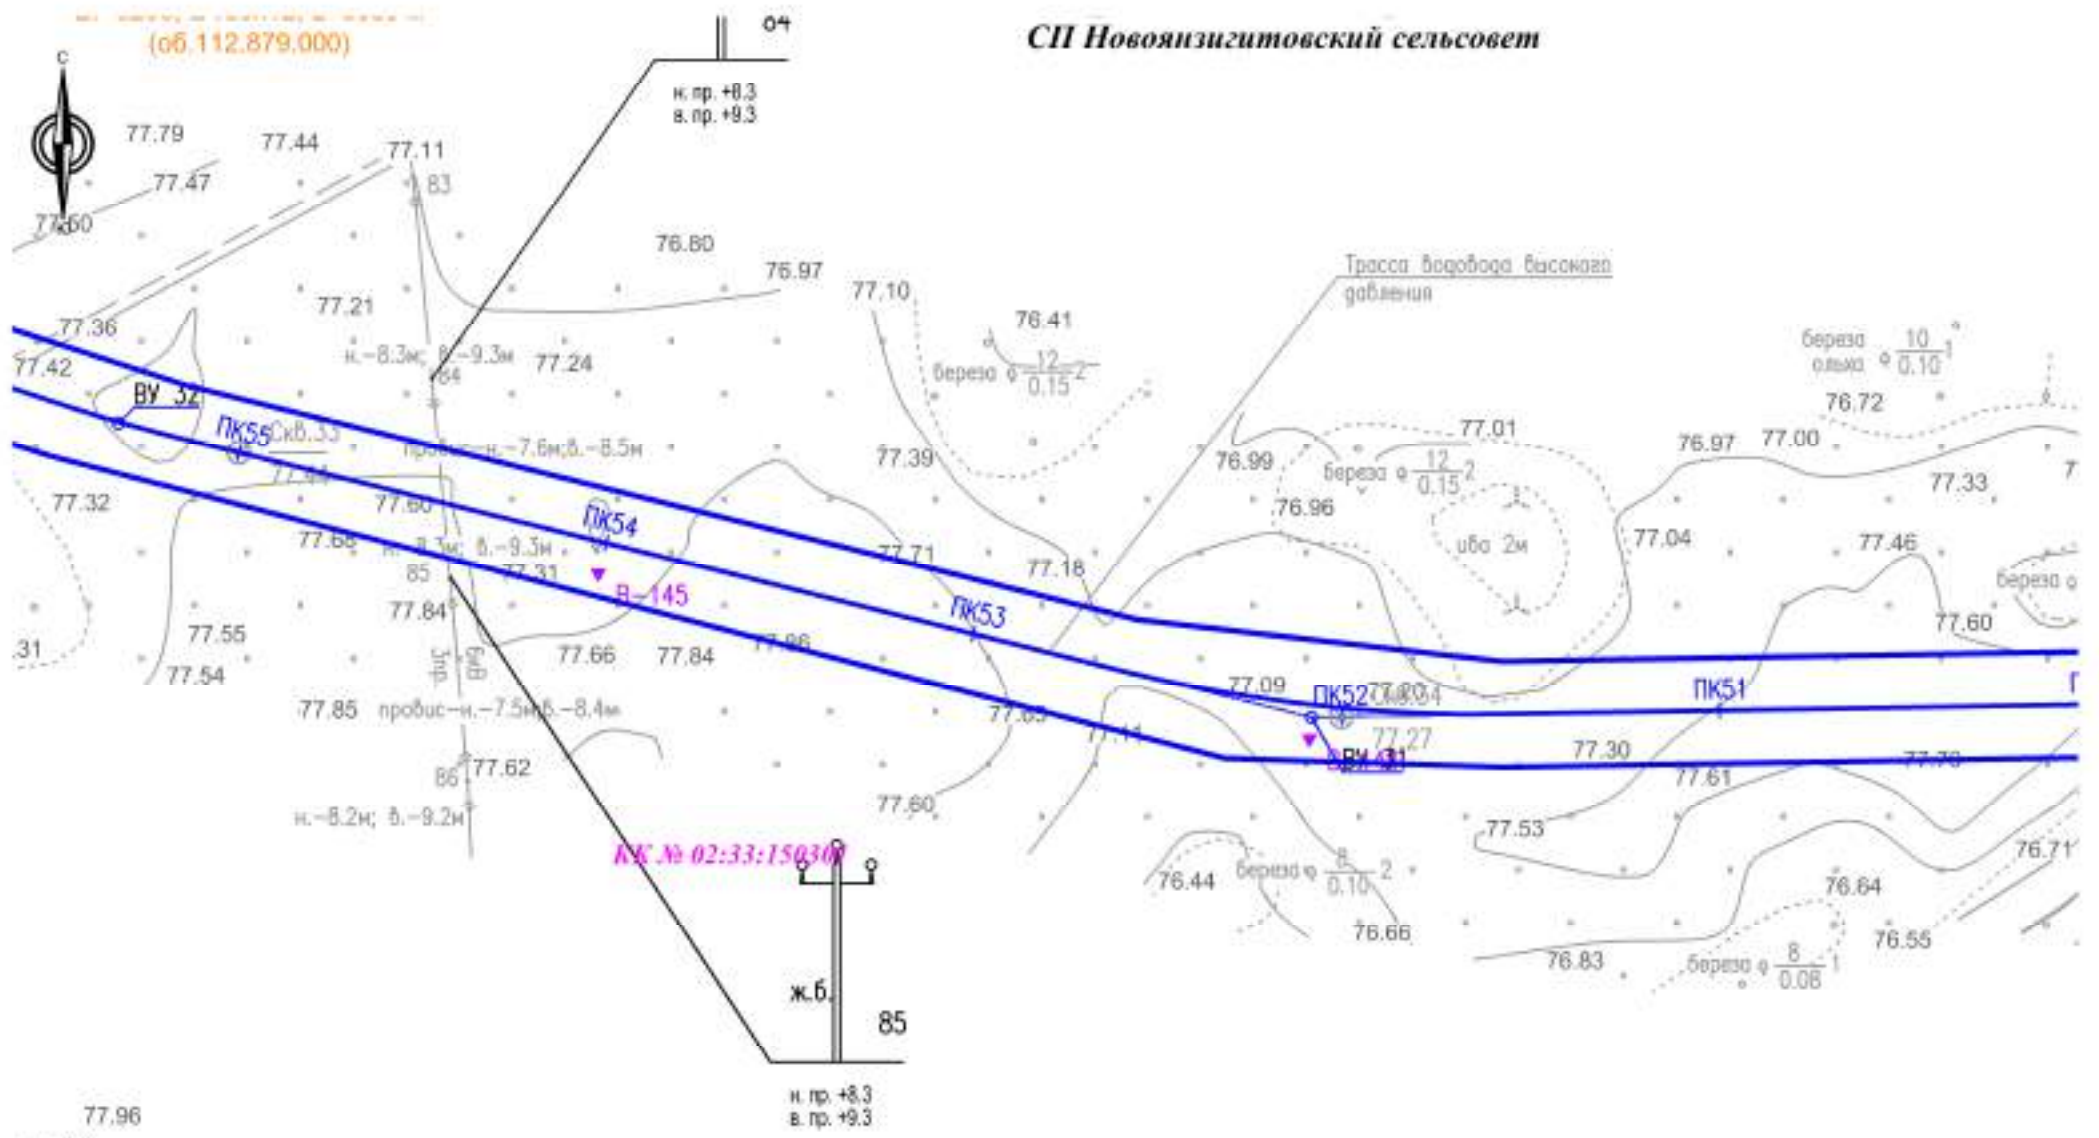


Республика Башкортостан
Краснокамский район
СП Новоязигитовский сельсовет


195078-П-112.000.000-ППС-01-Ч-004					
«Техническое перевооружение промысловых трубопроводов Арланского нефтяного месторождения (2021 г) часть 4»					
Изм.	Кол.уч.	Лист	№ док.	Подп.	Дата
Разработал	Фандеева Ю.В.				02.2021
Проверил	Толмачев А.В.				02.2021
Проект планировки территории				Стадия	Лист
				П	10
				Листов	48
н. контр				ООО «КПГ»	
Нач. отд.				Сема конструкторская и планировка раздел	
				Масштаб 1:2000	



**Республика Башкортостан
Краснокамский район
СП Новоязигитовский сельсовет**

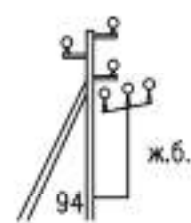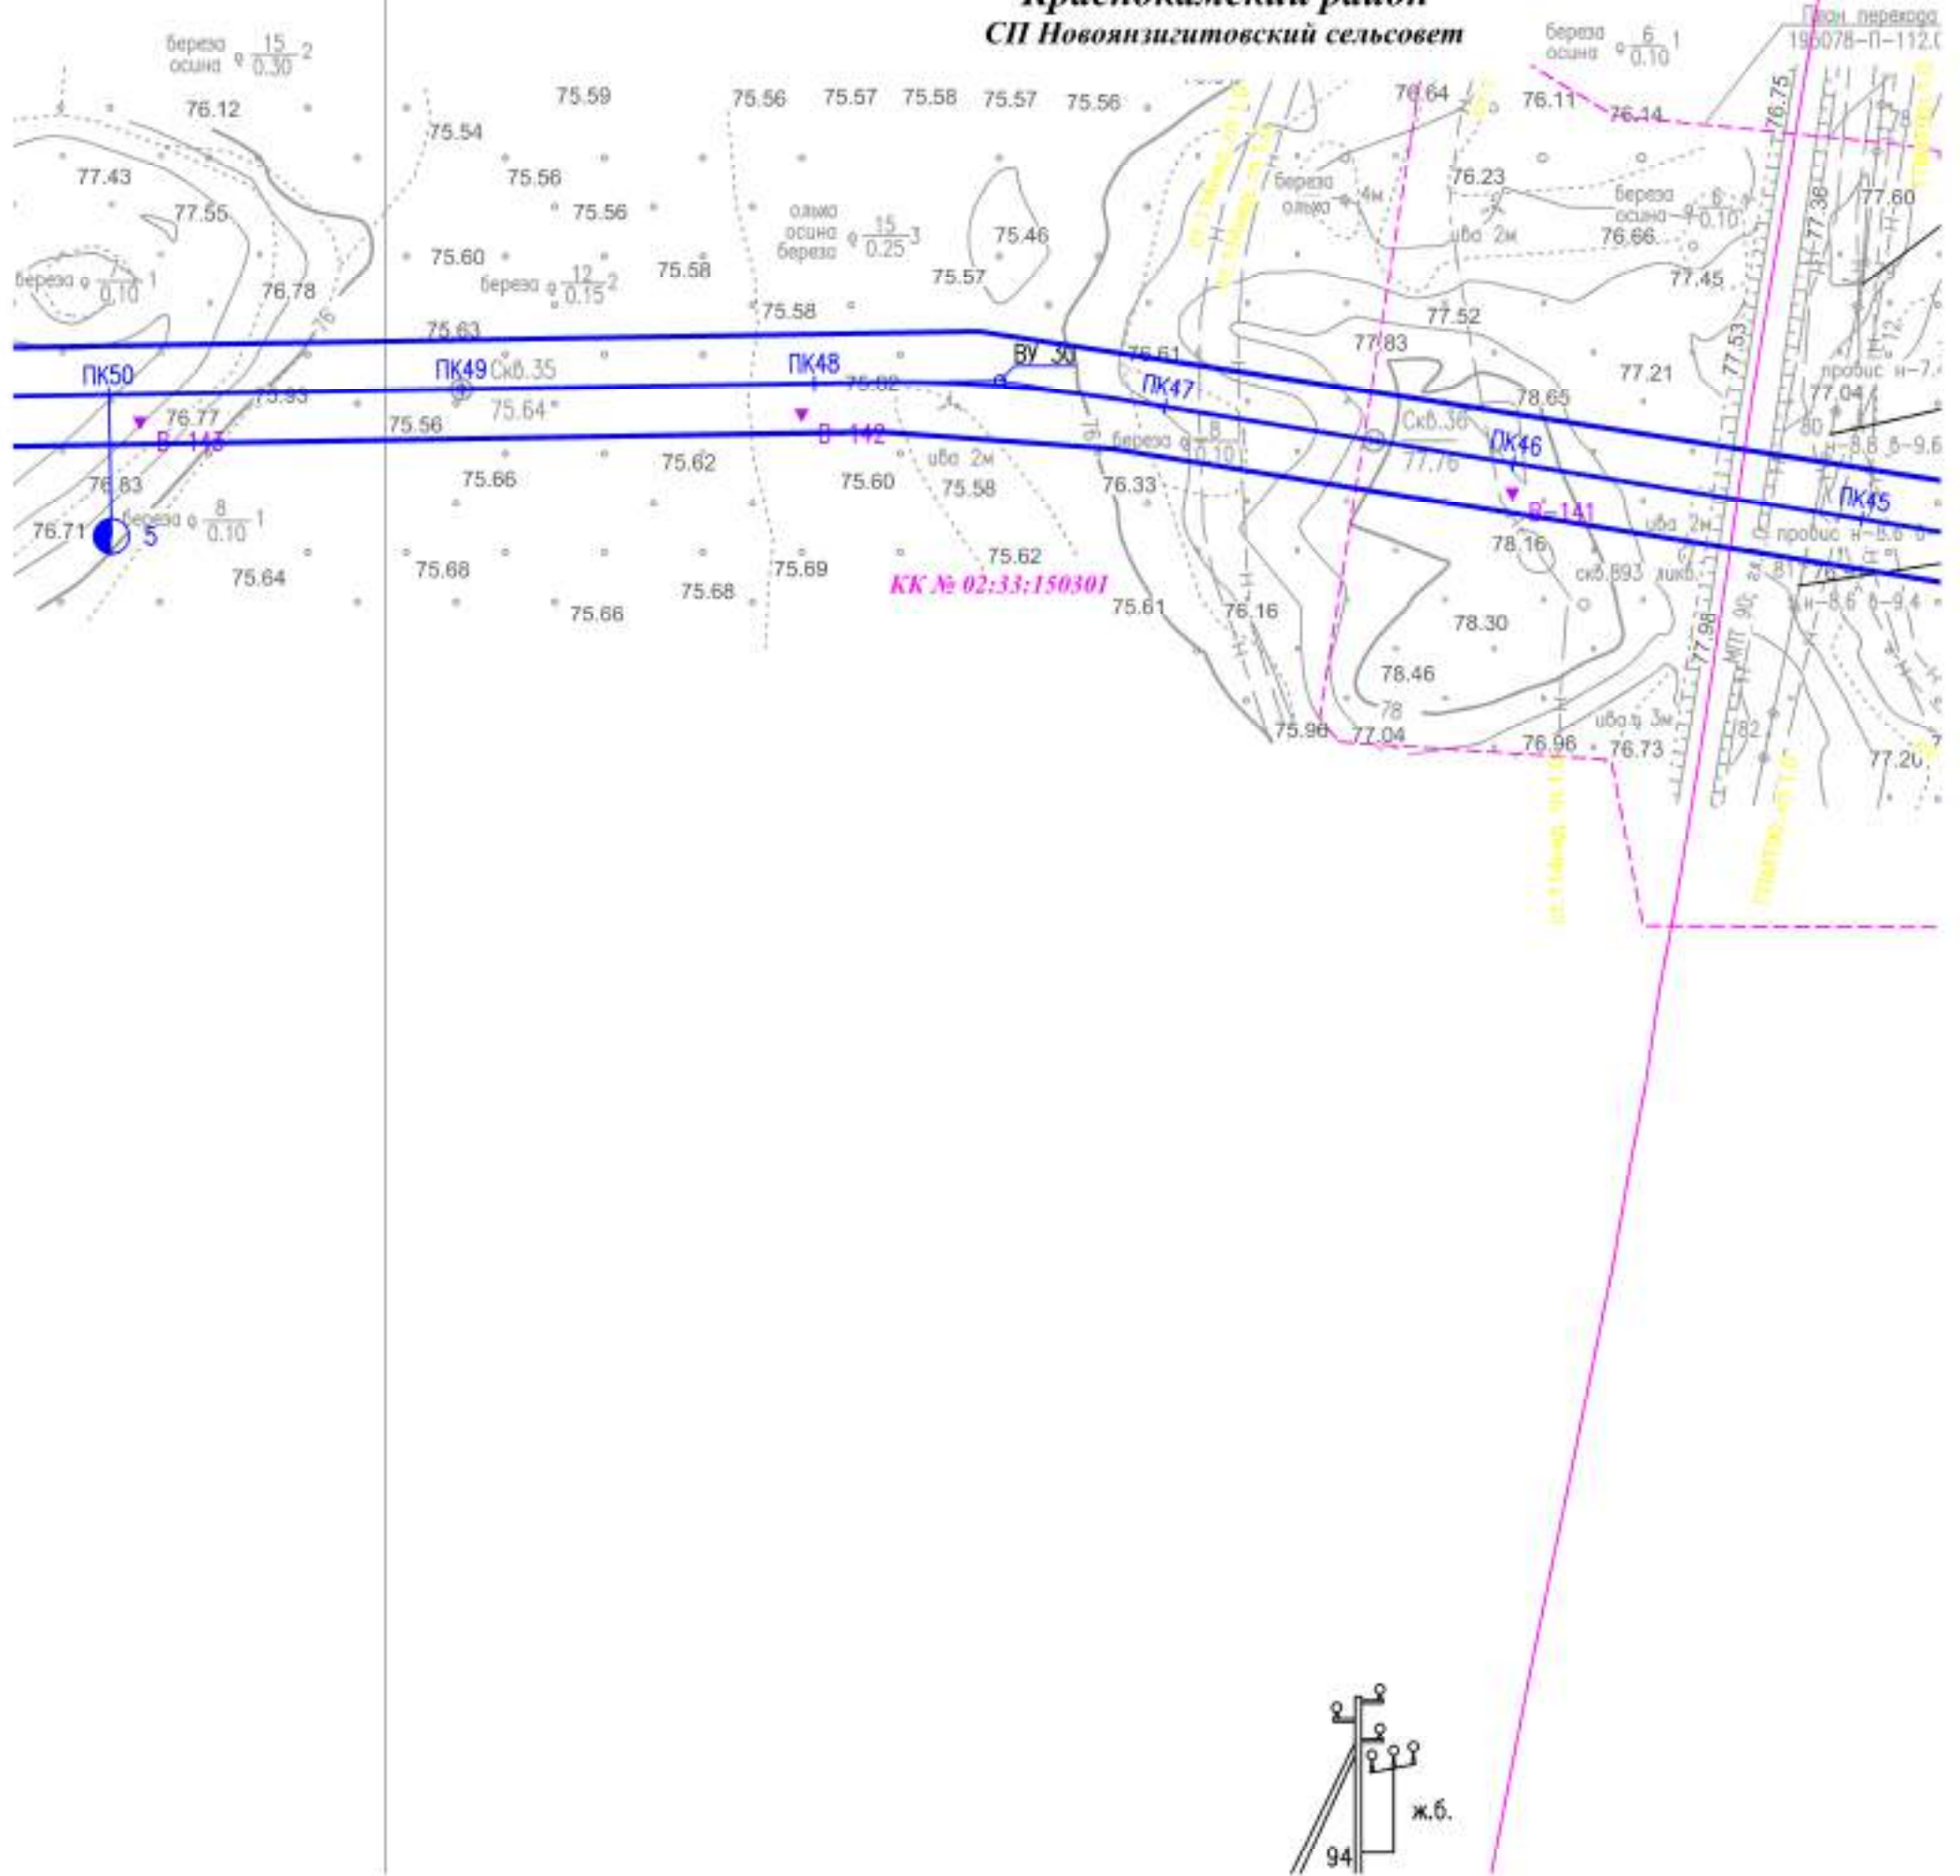




						195078-П-112.000.000-ППС-01-4-004			
						«Техническое перевооружение промысловых трубопроводов Арланского нефтяного месторождения (2021 г) часть 4»			
Изм.	Кол.уч.	Лист	№ док.	Подп.	Дата	Проект планировки территории	Стадия	Лист	Листов
							П	11	48
Разработал	Фандеева Ю.В.				02.2021	Осно конструкторской и планировочной решений Масштаб 1:2000	ООО «КПБ»		
Проверил	Толмачев А.В.				02.2021				
н. контр.									
Нач. отд.									

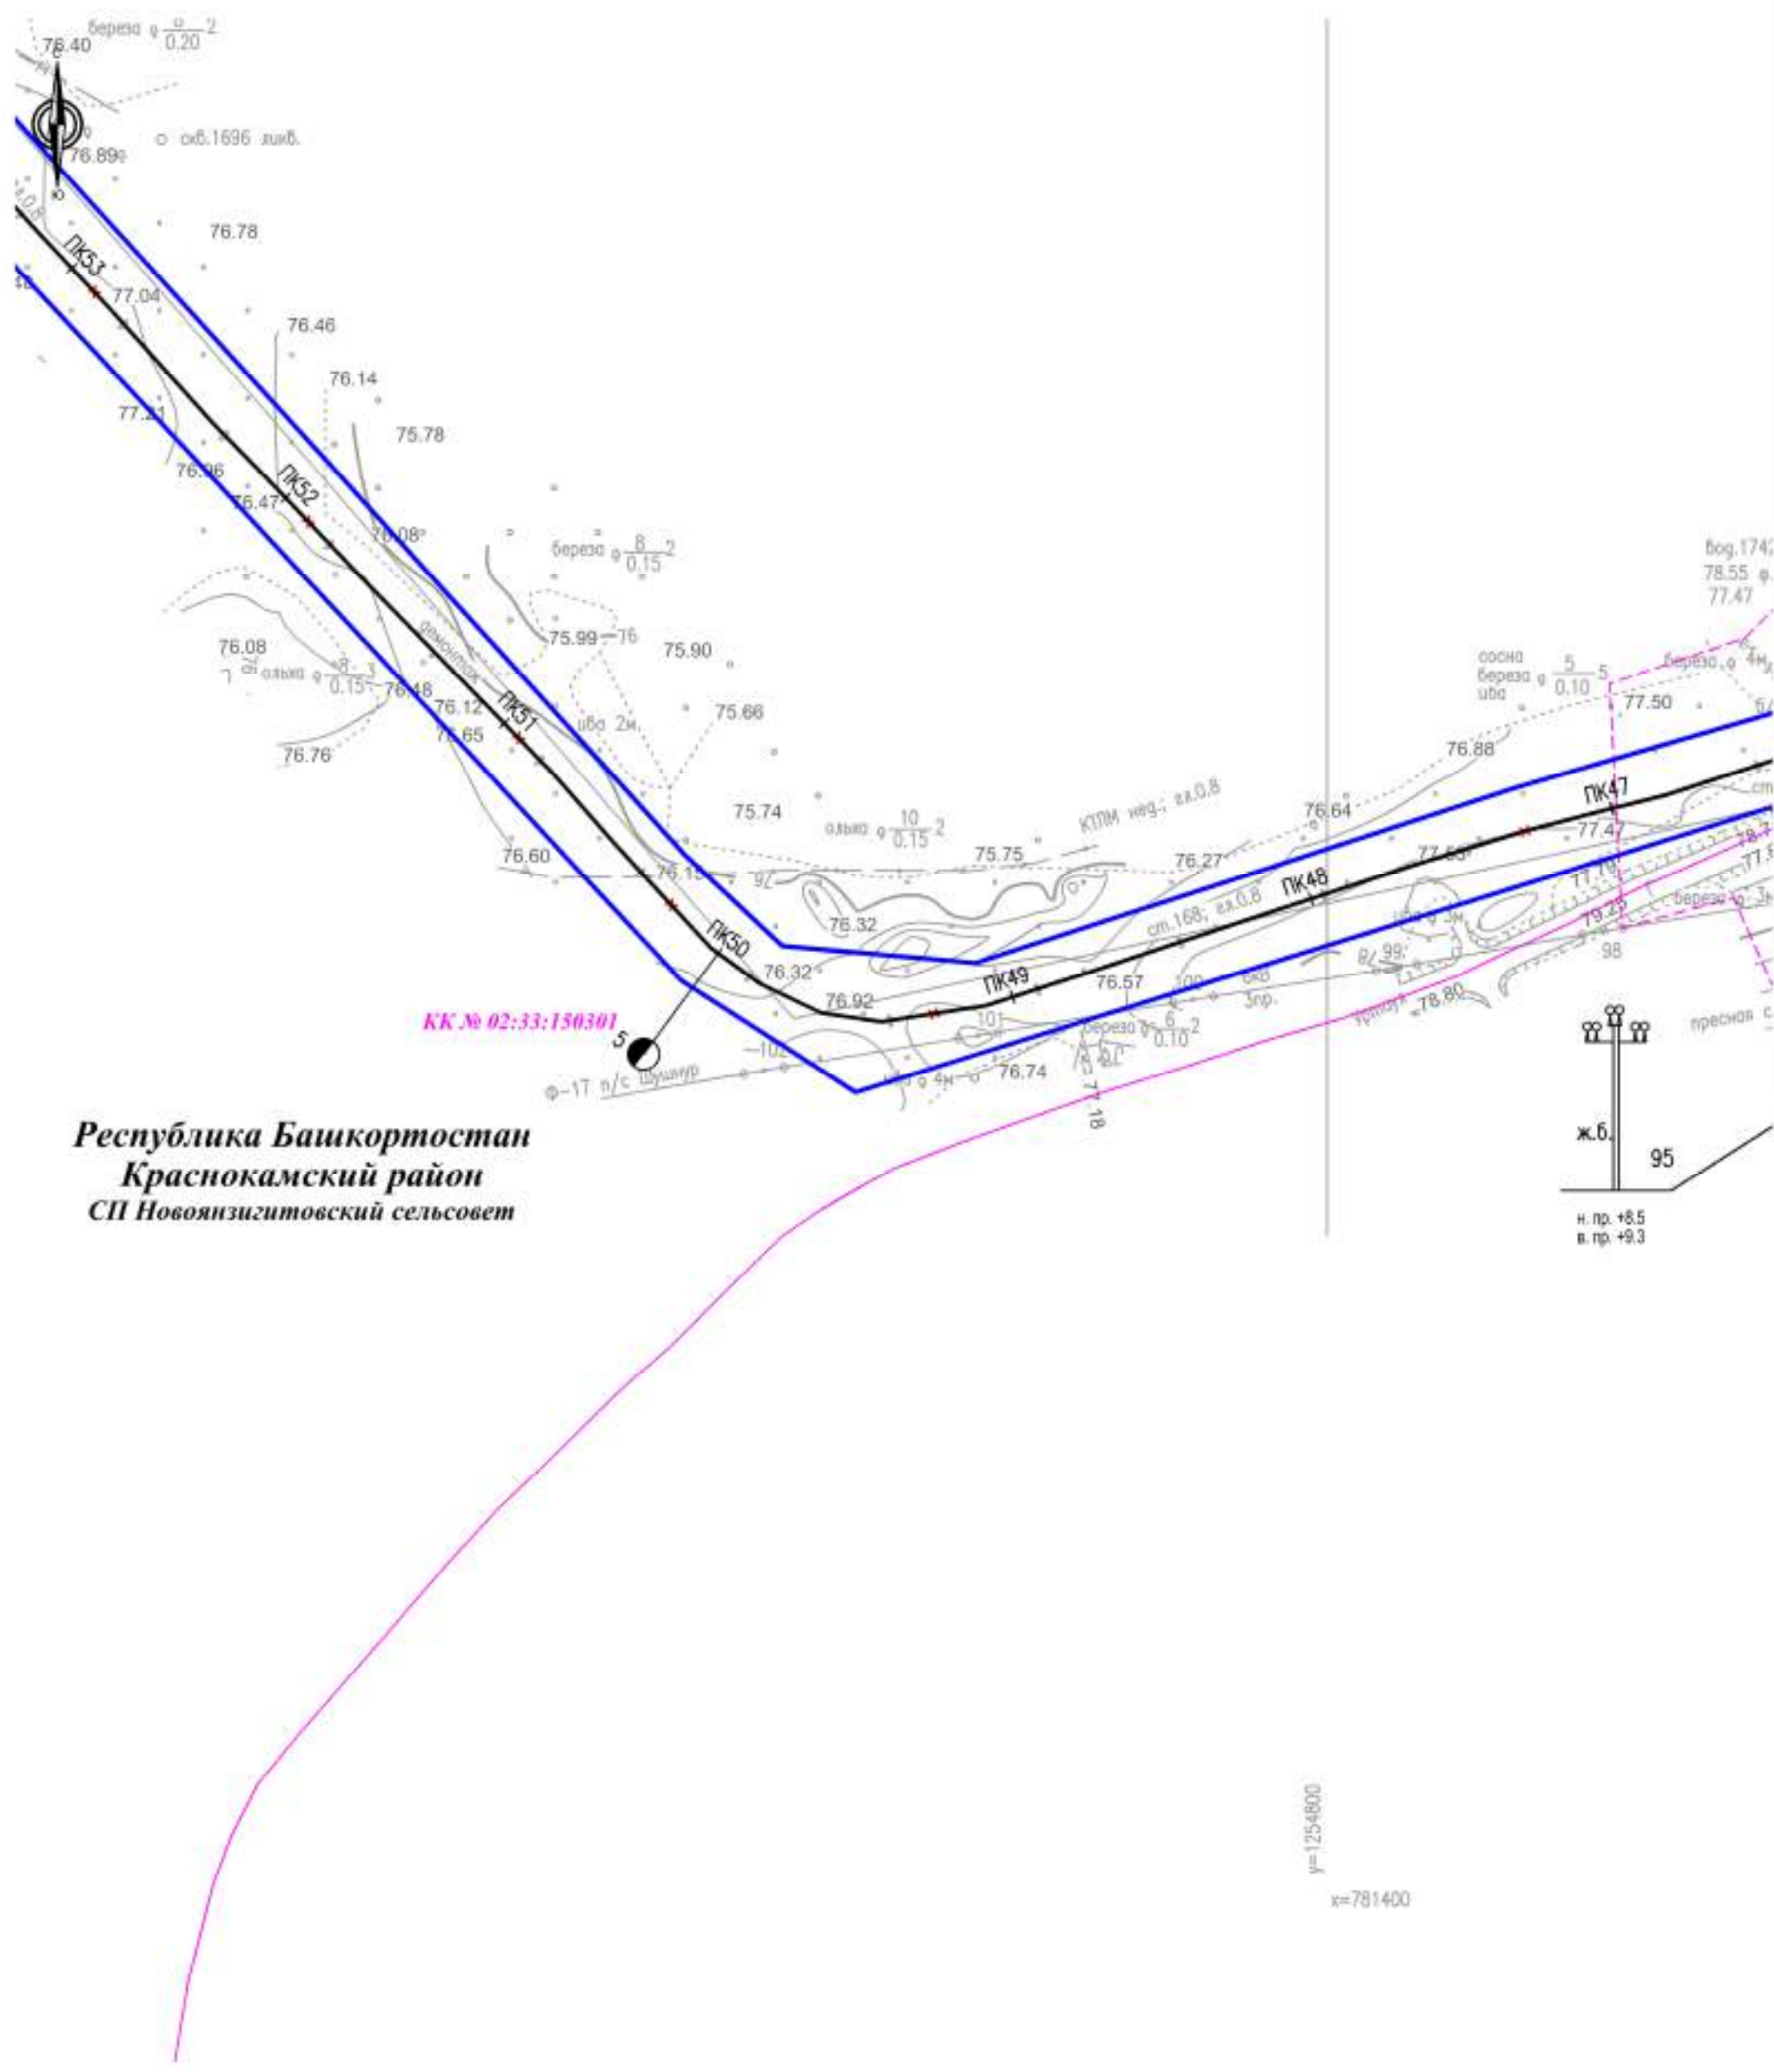


Республика Башкортостан
Краснокамский район
СП Новоязигитовский сельсовет

y=1254800
x=781400


						195078-П-112.000.000-ППС-01-4-004			
						«Техническое перевооружение промысловых трубопроводов Арланского нефтяного месторождения (2021 г) часть 4»			
Изм.	Кол.уч.	Лист	№ док.	Подп.	Дата	Проект планировки территории	Стадия	Лист	Листов
							П	13	48
Разработал	Фандеева Ю.В.				02.2021	Семь конструкторские и планировочные решения Масштаб 1:2000	ООО «КПГ»		
Проверил	Толмачев А.В.				02.2021				
н. контр.									
Нач. отд.									

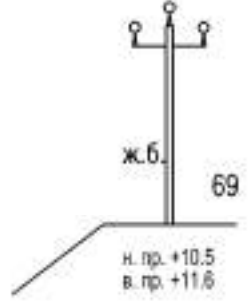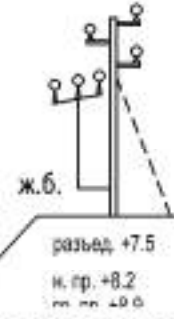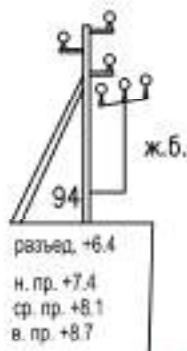

Республика Башкортостан
Краснокамский район
СП Новоязигитовский сельсовет

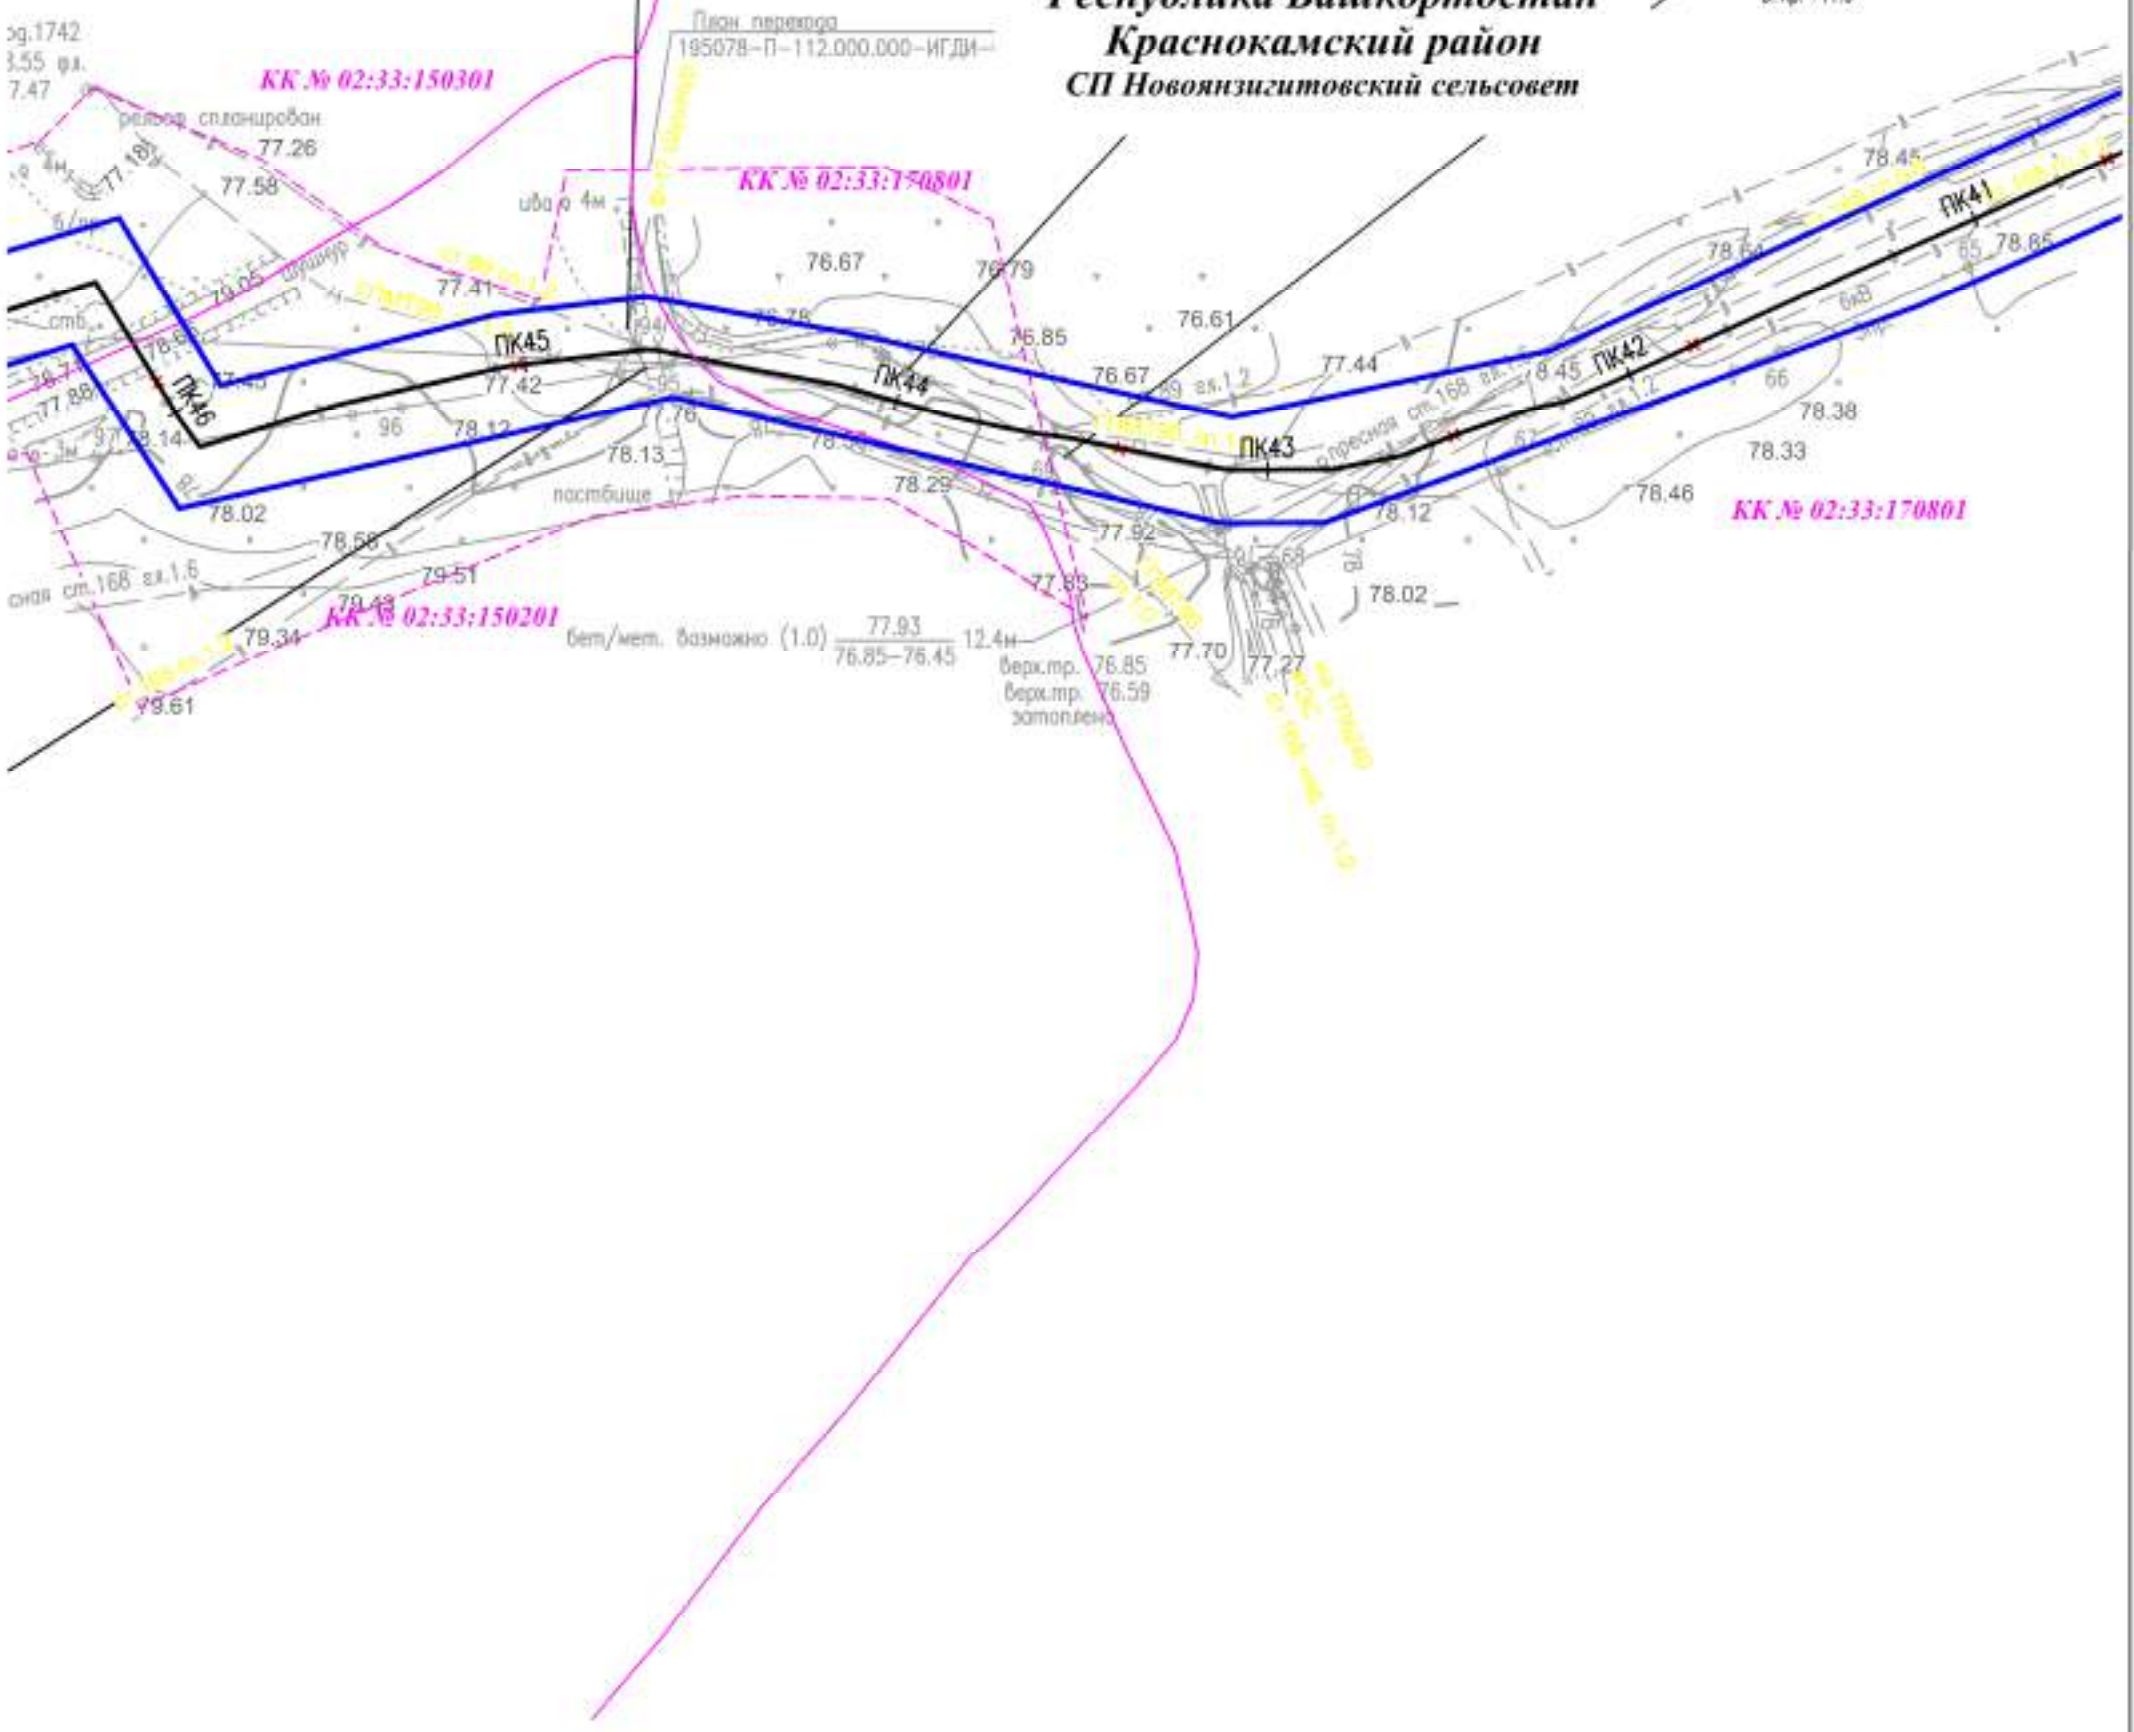

						195078-П-112.000.000-ППС-01-Ч-004			
						«Техническое перевооружение промысловых трубопроводов Арланского нефтяного месторождения (2021 г) часть 4»			
Изм.	Кол.уч.	Лист	N° док.	Подп.	Дата	Проект планировки территории	Стадия	Лист	Листов
Разработал	Фандеева Ю.В.				02.2021		П	14	48
Проверил	Толмачев А.В.				02.2021				
н. контр.						Основополагающая и планировочная решения Масштаб 1:2000	ООО «КПГ»		
Нач. отд.									

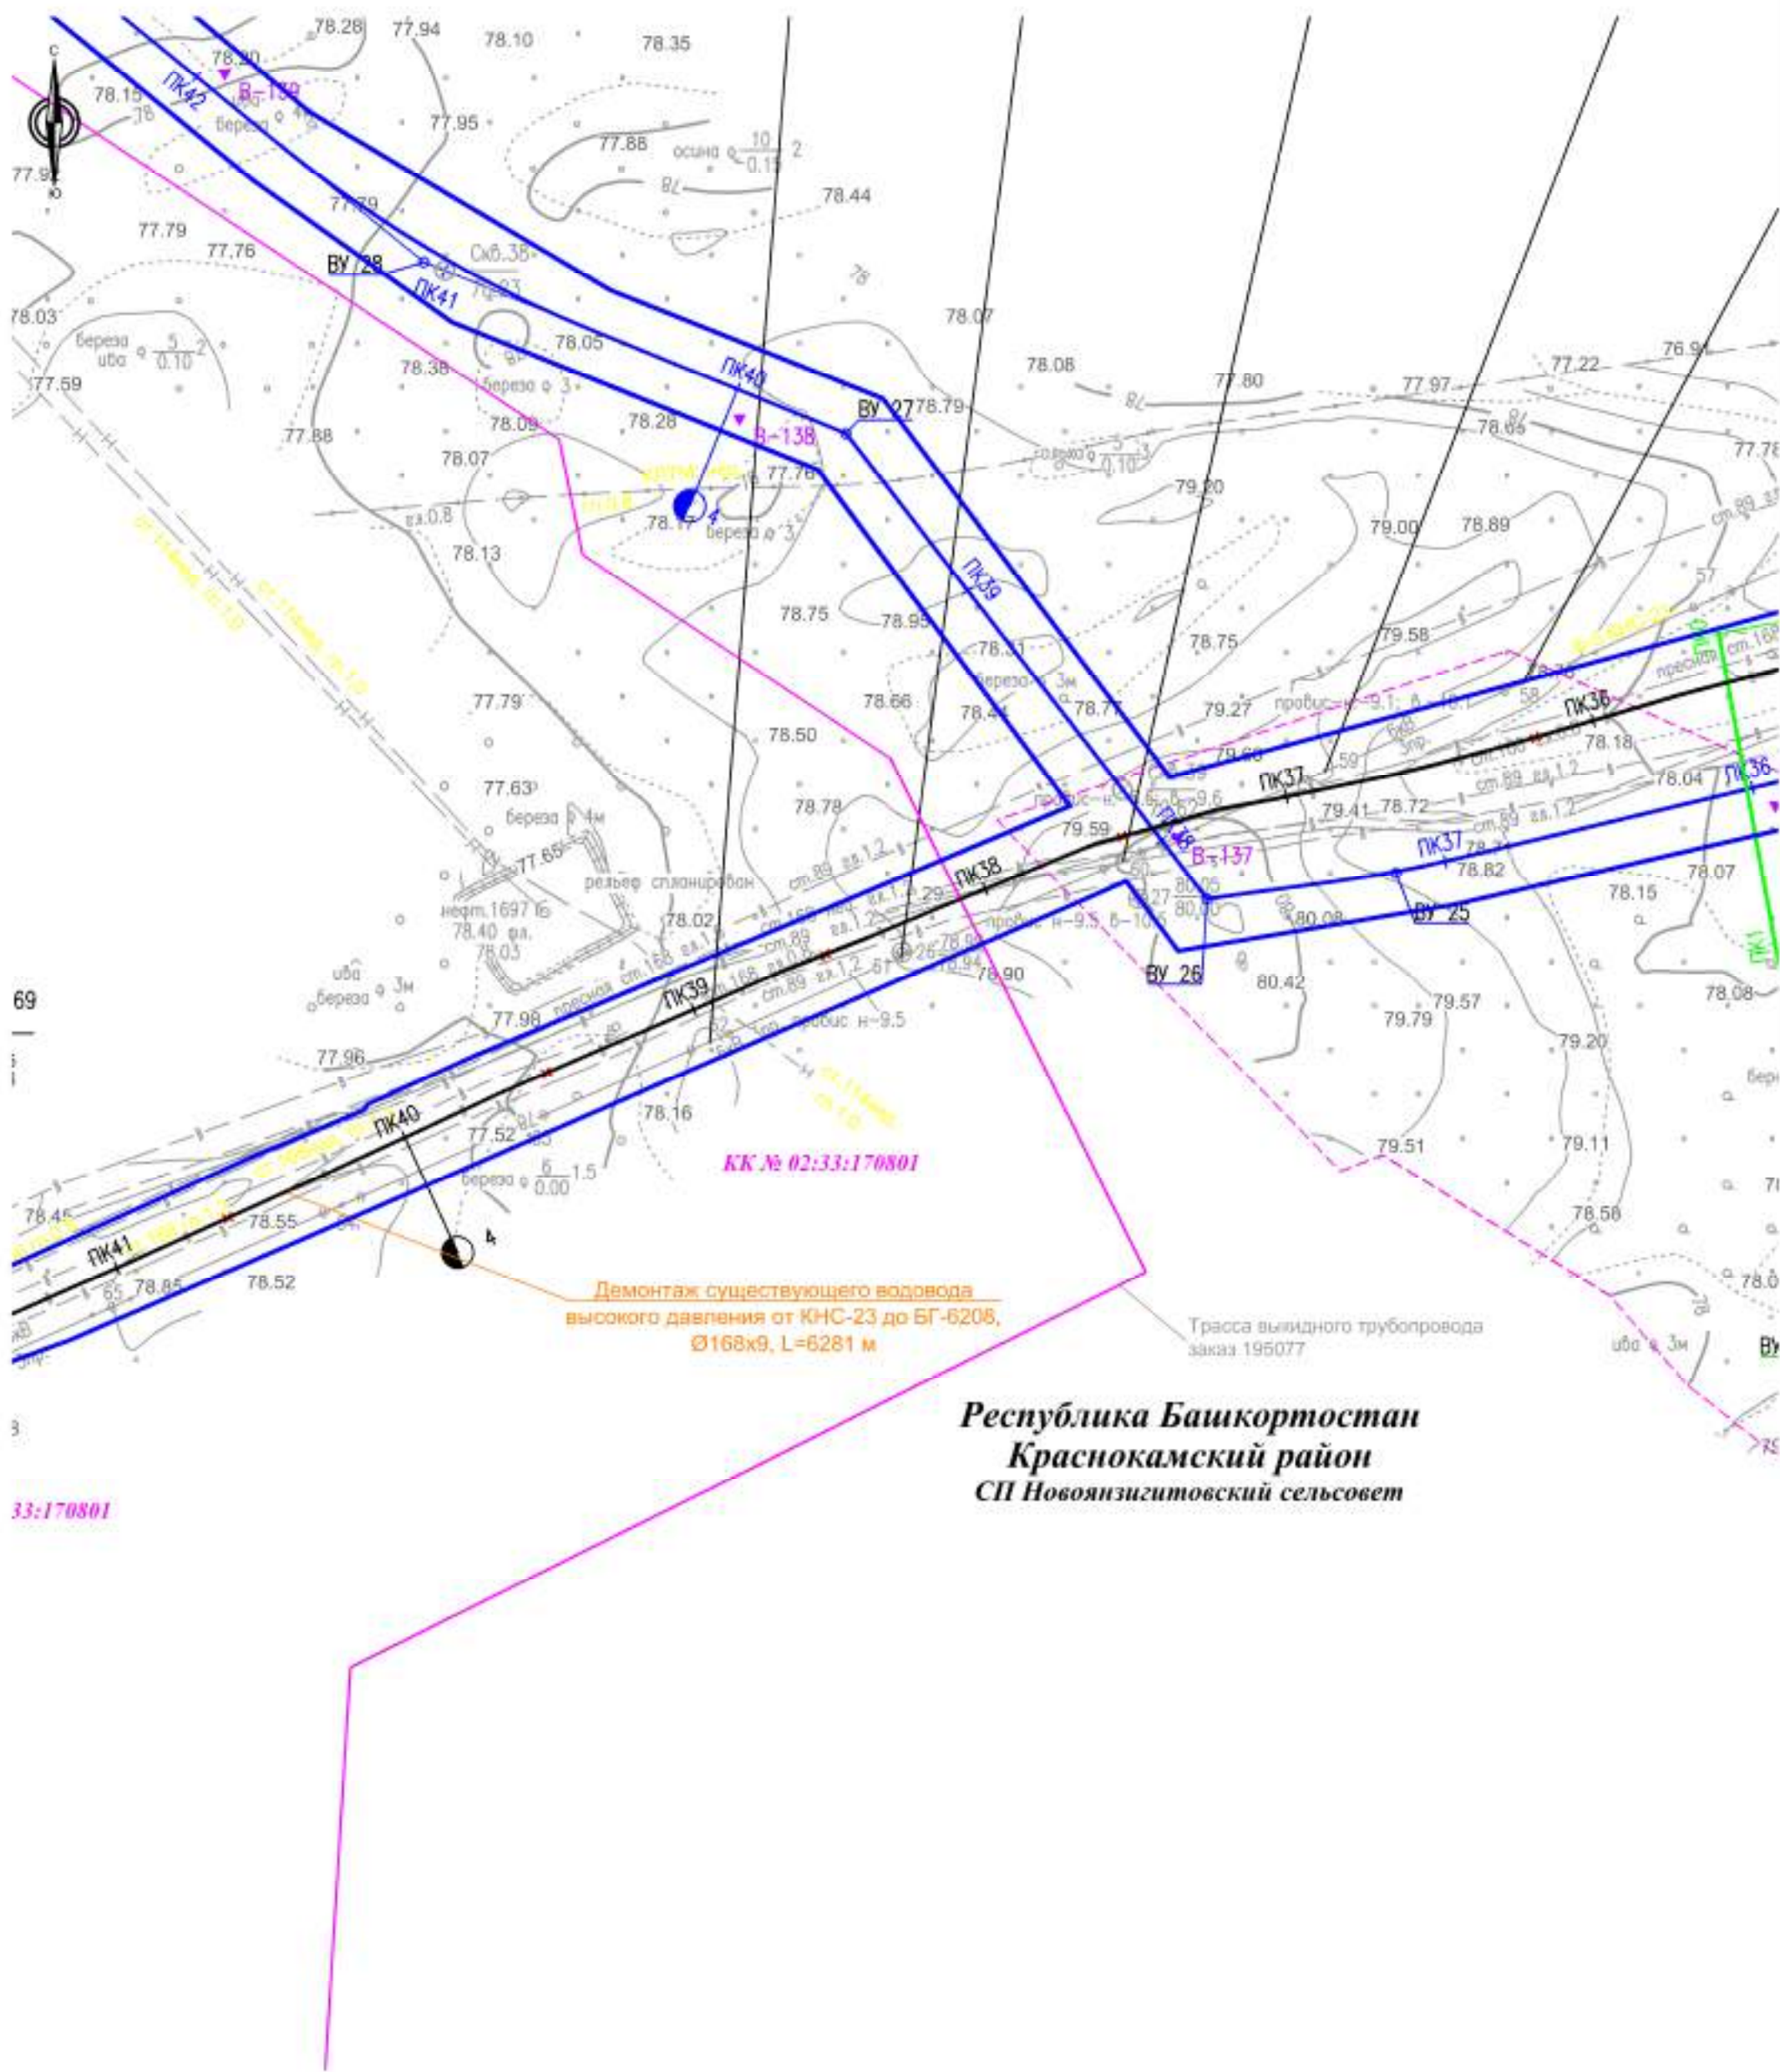




69

3



33:170801

**Республика Башкортостан
Краснокамский район
СП Новоязигитовский сельсовет**

					195078-П-112.000.000-ППС-01-Ч-004				
					«Техническое перевооружение промысловых трубопроводов Арланского нефтяного месторождения (2021 г) часть 4»				
Изм.	Кол.уч.	Лист	№ док.	Подп.	Дата	Проект планировки территории	Стадия	Лист	Листов
Разработал	Фандеева Ю.В.				02.2021		П	15	48
Проверил	Толмачев А.В.				02.2021				
н. контр.						Осно. исполнительная и планировочная решения Масштаб 1:2000	ООО «КПБ»		
Нач. отд.									

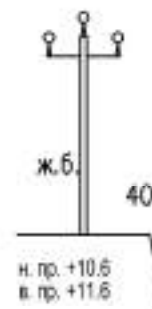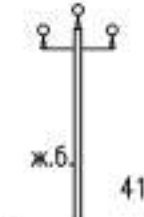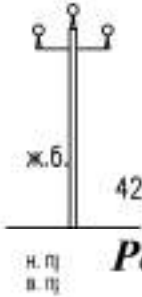

Республика Башкортостан
Краснокамский район
СП Новоизигитовский сельсовет

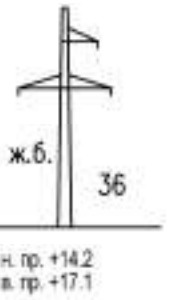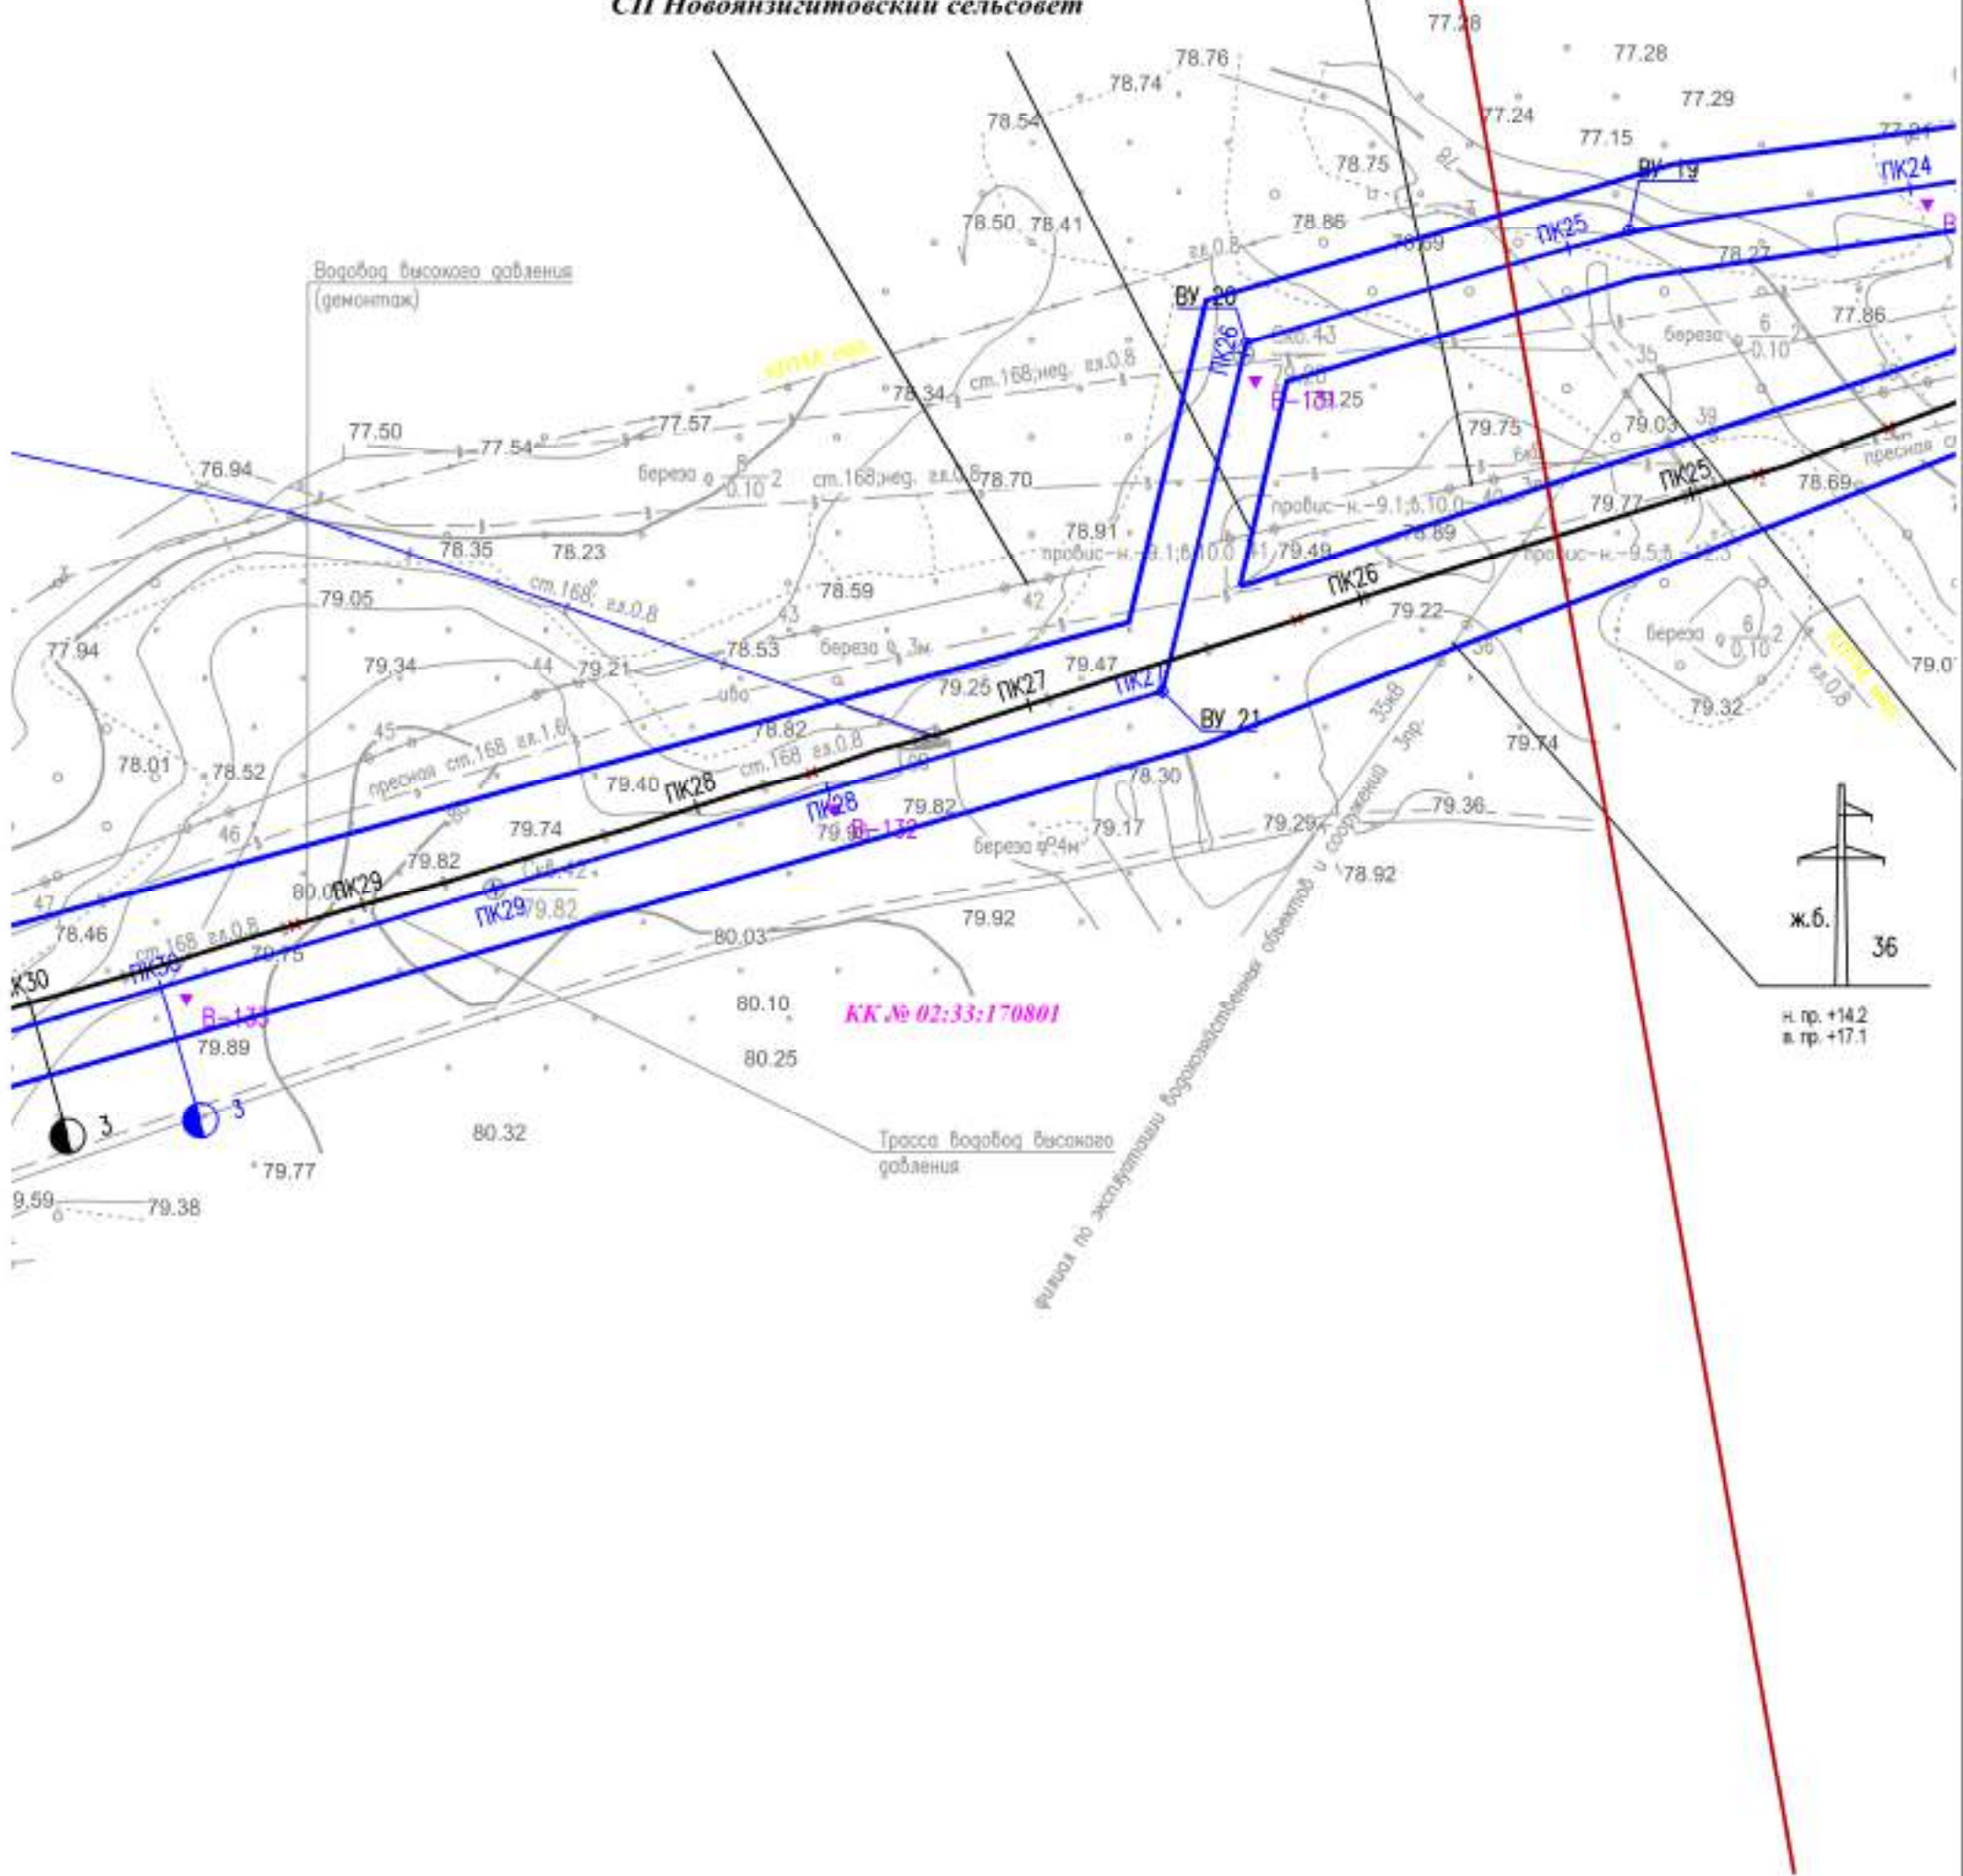



195078-П-112.000.000-ППС-01-Ч-004					
«Техническое перевооружение промысловых трубопроводов Арланского нефтяного месторождения (2021 г) часть 4»					
Изм.	Кол.уч.	Лист	№ док.	Подп.	Дата
Разработал	Фандеева Ю.В.				02.2021
Проверил	Толмачев А.В.				02.2021
Проект планировки территории					
Стадия					
Лист					
Листов					
П 17 48					
н. контр					
Нач. отд.					
ОАО «КПБ»					
ОАО «КПБ» и лицензионная резиденция Москва 1:2000					



сенокамский район РБ



Республика Башкортостан
Краснокамский район
СП Шушурский сельсовет

от КНС-23 до
080 м

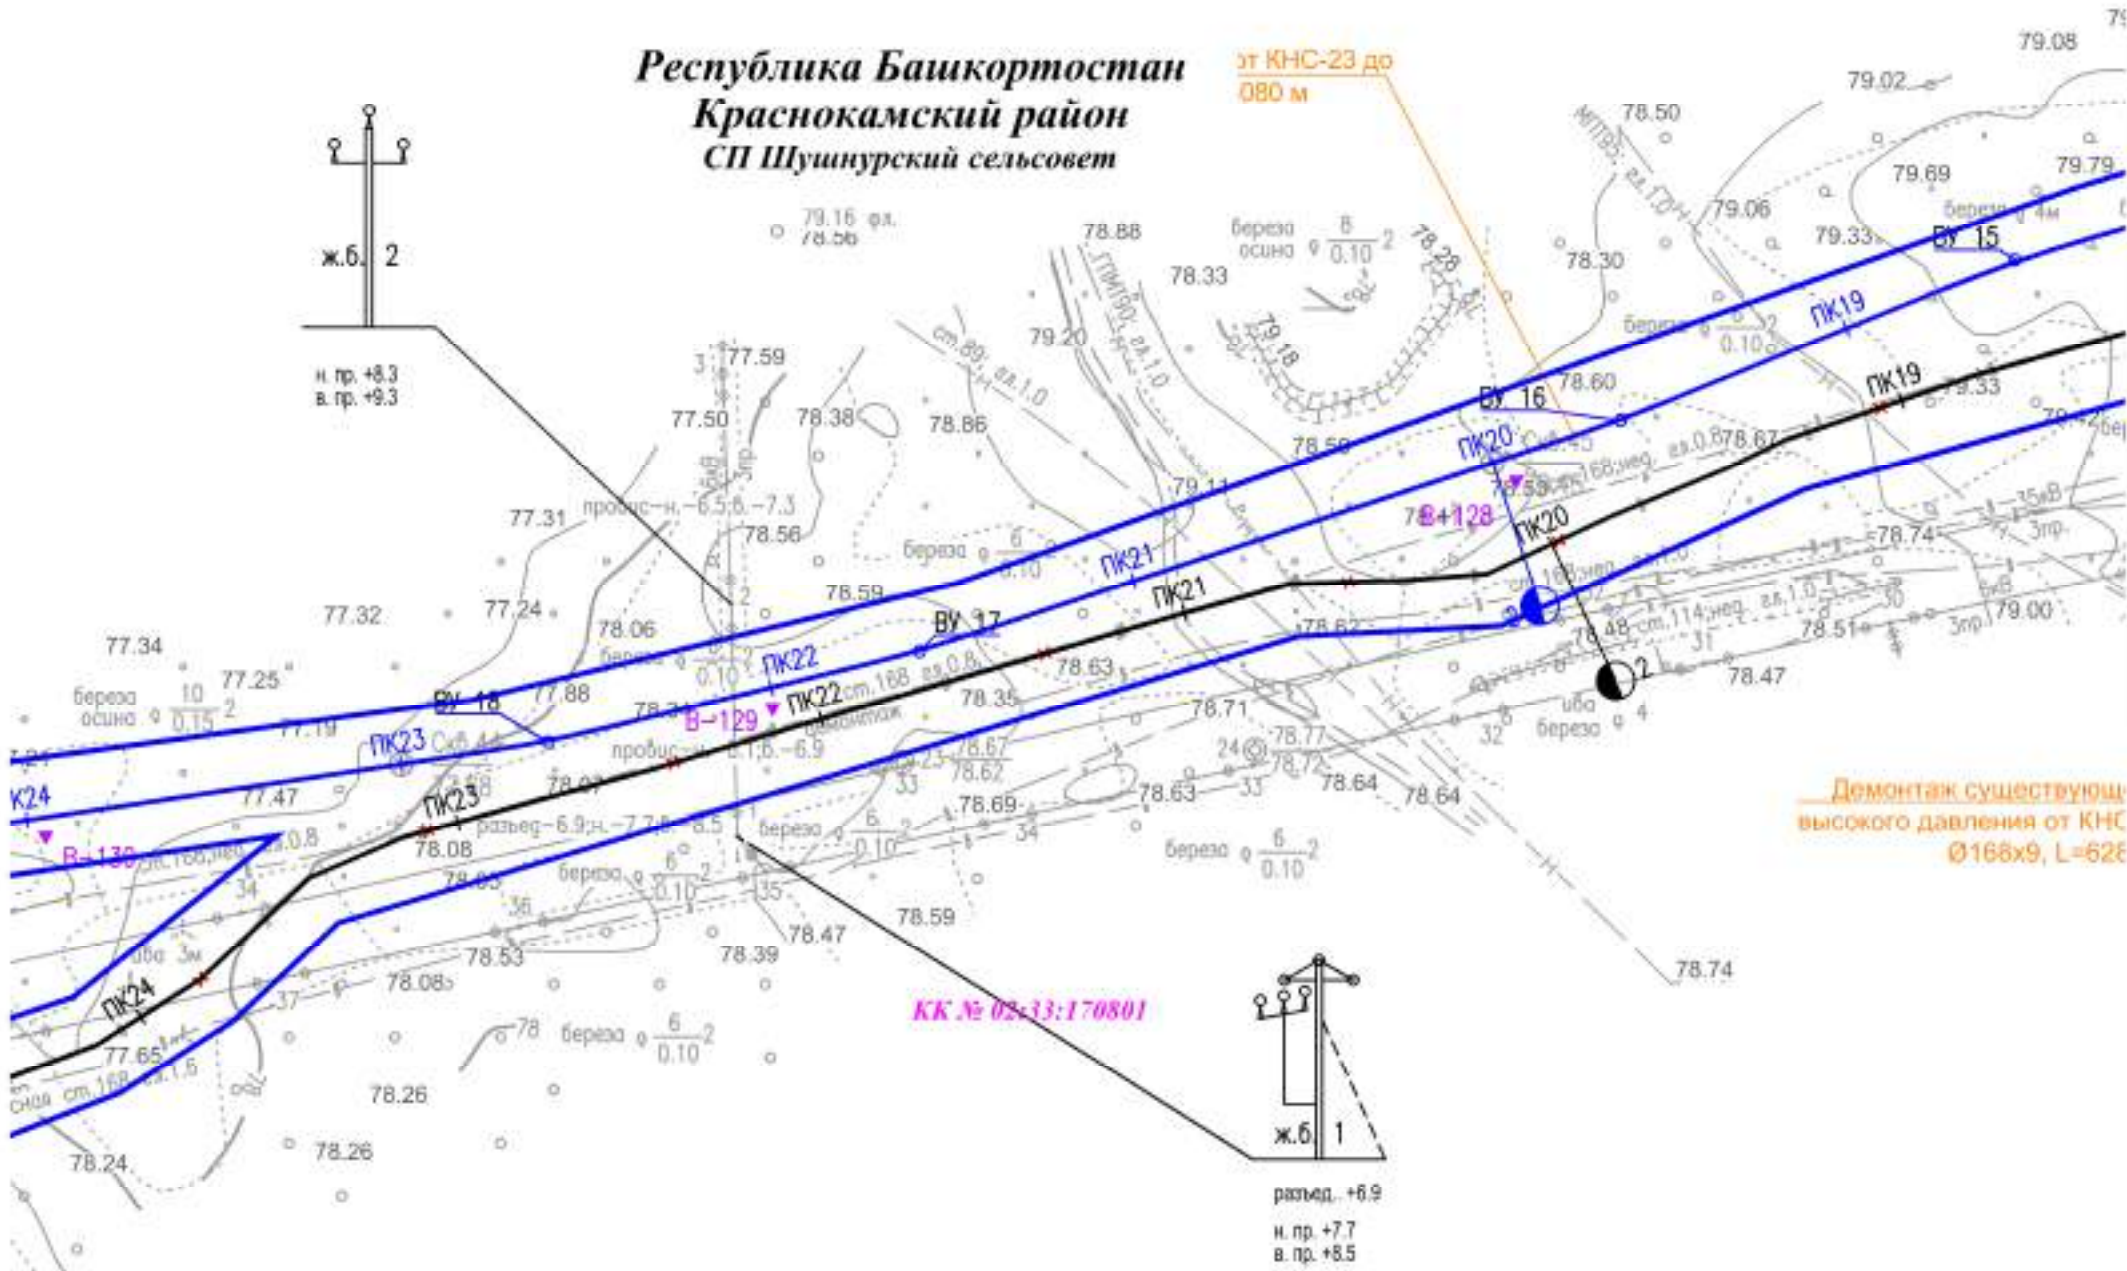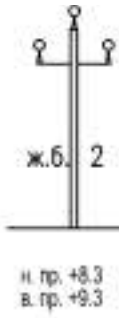

Демонтаж существующей
высокого давления от КНС
Ø168x9, L=628


КК № 02:33:170801

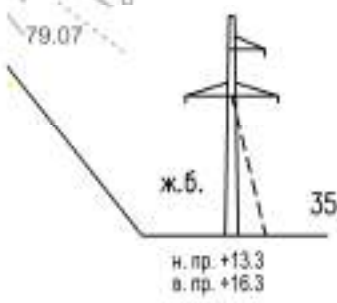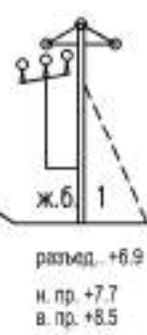

195078-П-112.000.000-ППС-01-Ч-004					
«Техническое перевооружение промысловых трубопроводов Арланского нефтяного месторождения (2021 г) часть 4»					
Изм.	Кол.уч.	Лист	№ док.	Подп.	Дата
Разработал	Фандеева Ю.В.				02.2021
Проверил	Толмачев А.В.				02.2021
Проект планировки территории					
Стадия					
Лист					
Листов					
П 18 48					
н. контр					
Нач. отд.					
Осно. конструктивных и планировочных решений Москва 1:2000					
ООО «КПГ»					



**Республика Башкортостан
Краснокамский район
СП Шушпурский сельсовет**

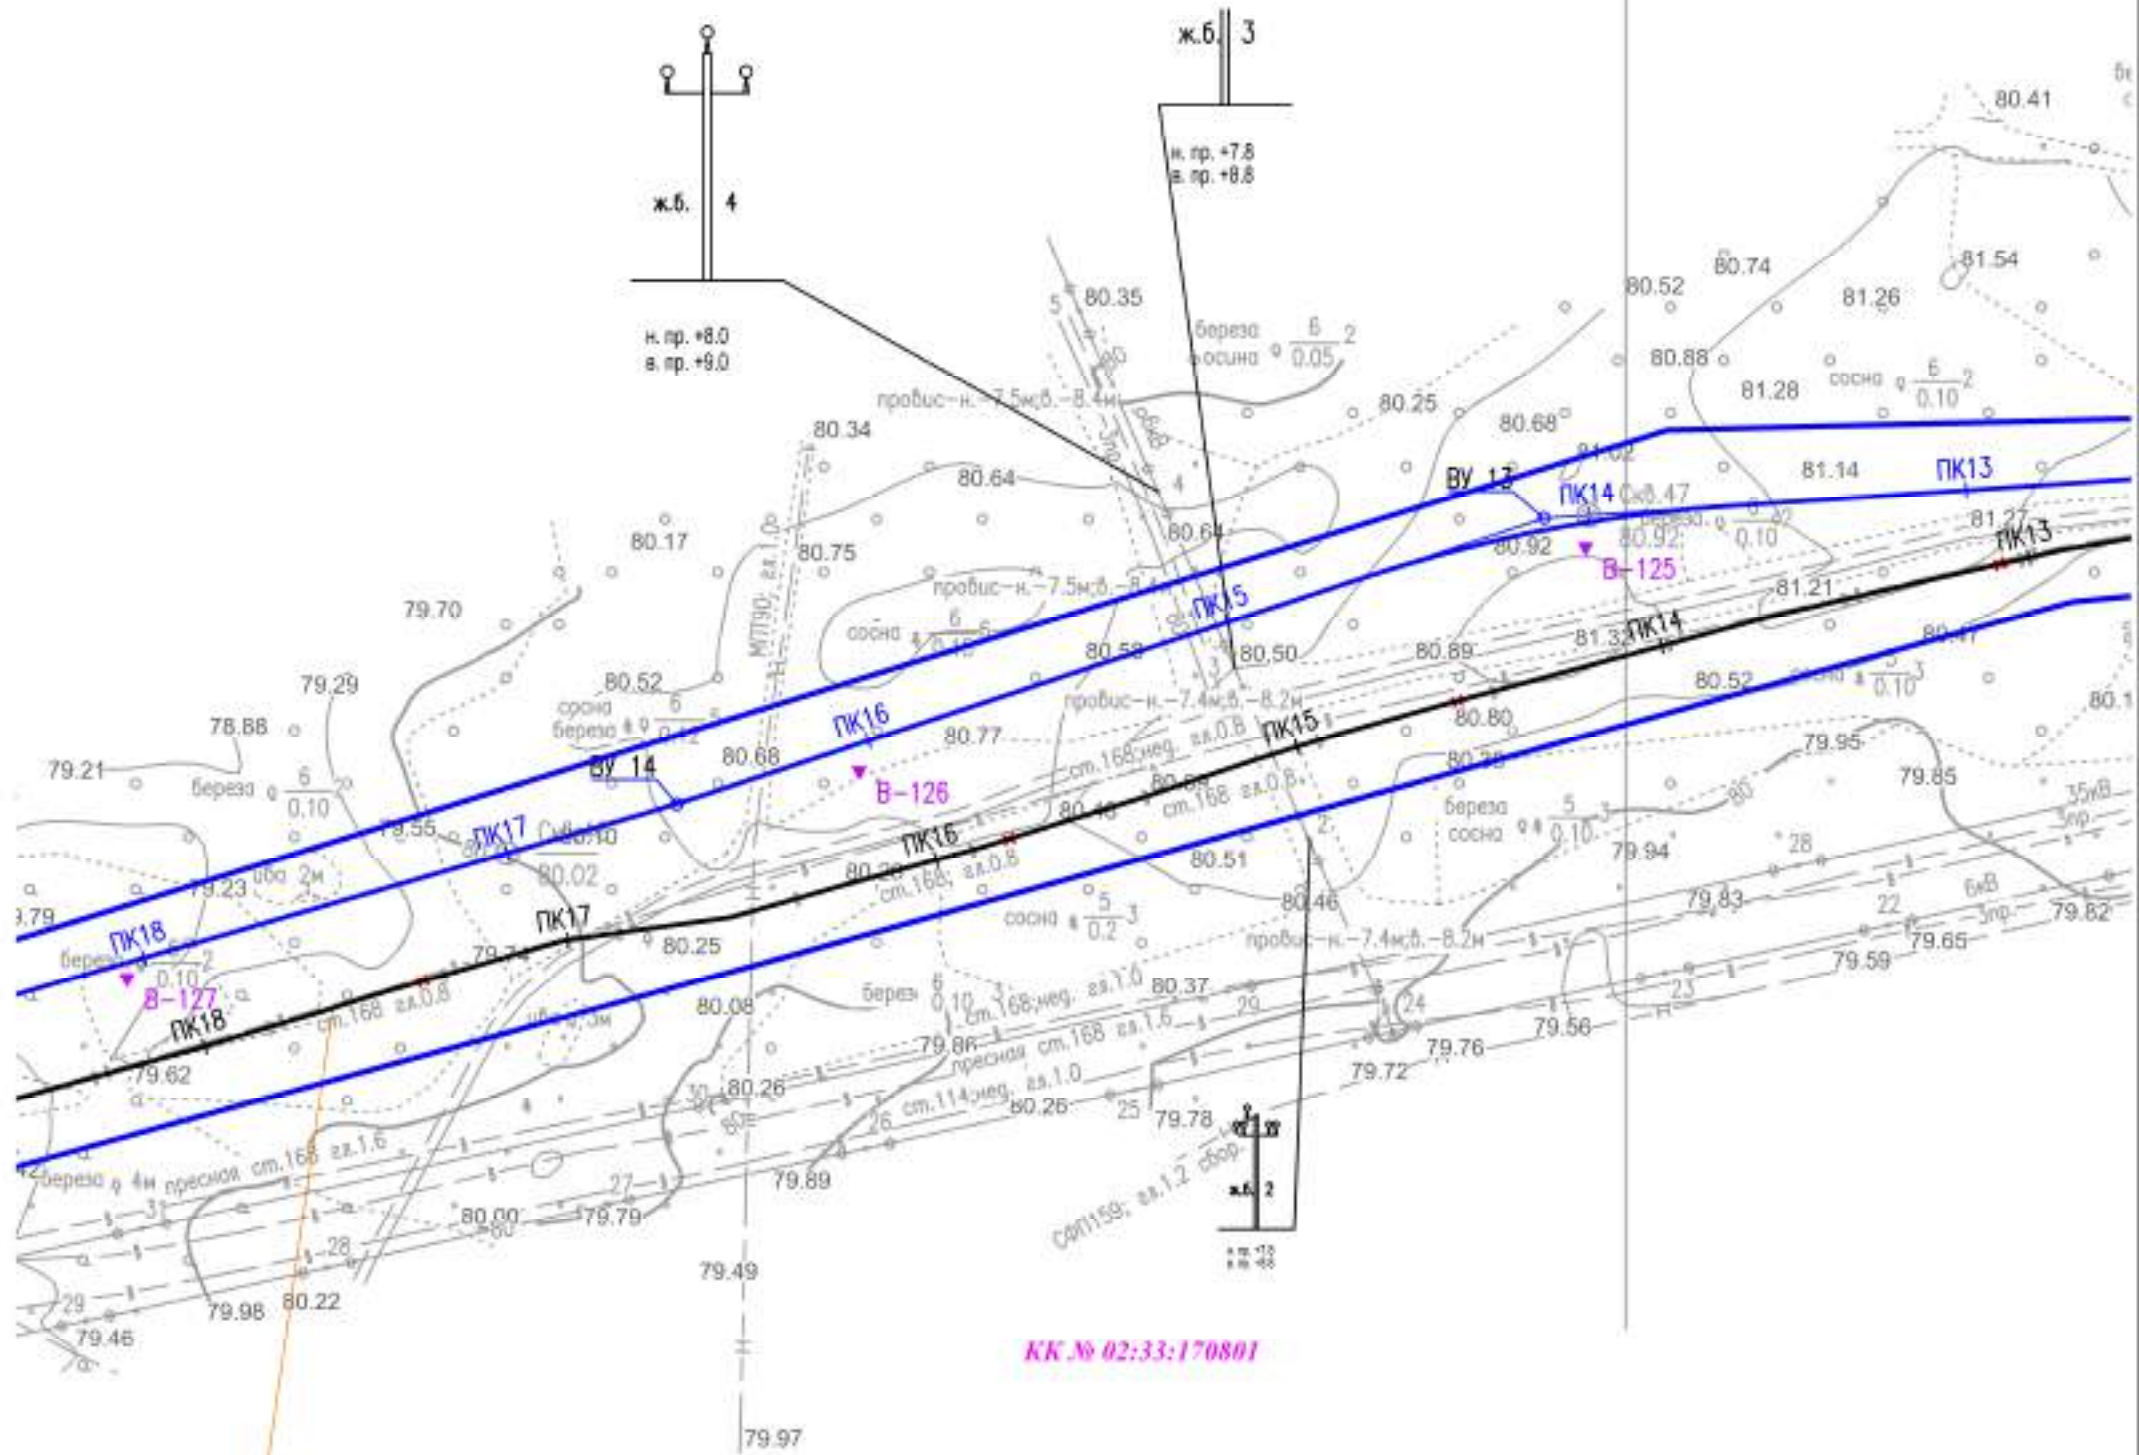


КК № 02:33:170801

ющего водовода
КНС-23 до БГ-6208,
+6281 м

						195078-П-112.000.000-ППС-01-Ч-004			
						«Техническое перевооружение промысловых трубопроводов Арланского нефтяного месторождения (2021 г) часть 4»			
Изм.	Кол.уч.	Лист	№ док.	Подп.	Дата	Проект планировки территории	Стадия	Лист	Листов
Разработал	Фандеева Ю.В.				02.2021		П	19	48
Проверил	Толмачев А.В.				02.2021				
н. контр.						Семь конструктивных и планировочных решений Масштаб 1:2000	ООО «КПГ»		
Нач. отд.									



Республика Башкортостан
Краснокамский район
СП Шушурский сельсовет

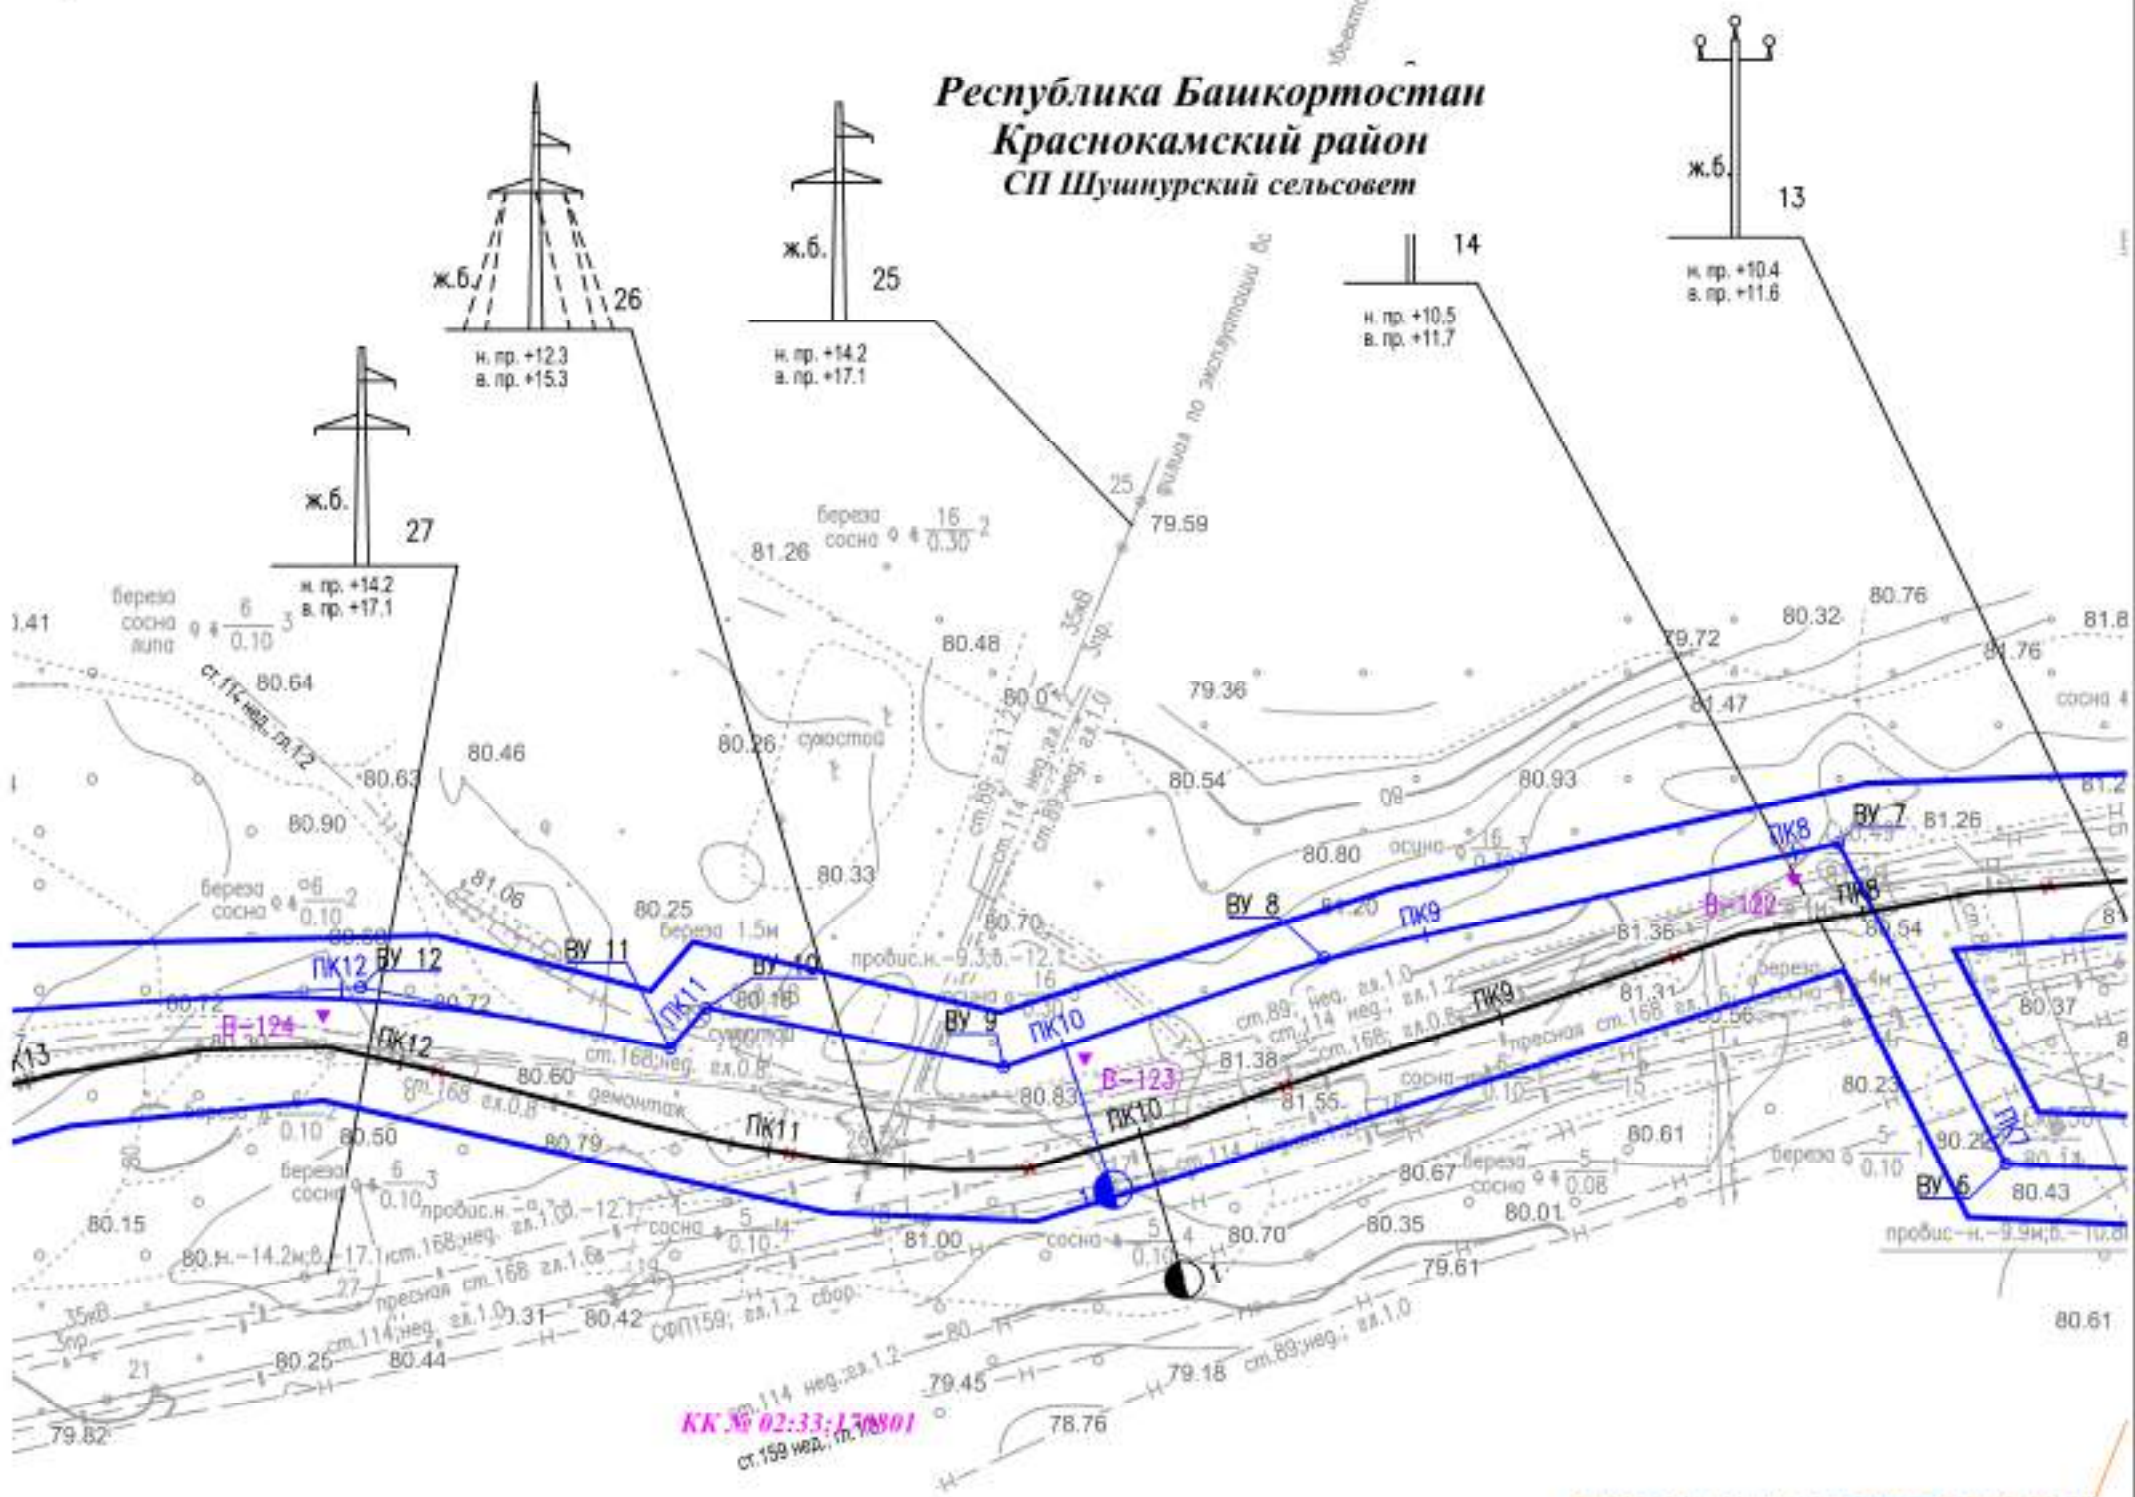

Водовод высокого давления от КНС-23 до
БГ-6206, Ø159x12, L=6080 м
(об.112.879.000)

МР. Краснокамский район РБ

					195078-П-112.000.000-ППС-01-4-004				
					«Техническое перевооружение промысловых трубопроводов Арланского нефтяного месторождения (2021 г) часть 4»				
Изм.	Кол.уч.	Лист	№ док.	Подп.	Дата	Проект планировки территории	Стадия	Лист	Листов
Разработал	Фандеева Ю.В.				02.2021		П	20	48
Проверил	Толмачев А.В.				02.2021				
н. контр.						ОАО «КПГ» Служба инженерных и планировочных работ Москва 1:2000	ООО «КПГ»		
Нач. отд.									



(демонтаж)

ж.б. 9

пр. +11.4


ж.б. 8

у=1259
х=7

Республика Башкортостан
Краснокамский район
СП Шушурский сельсовет


7

н. пр. +10.5
в. пр. +11.7

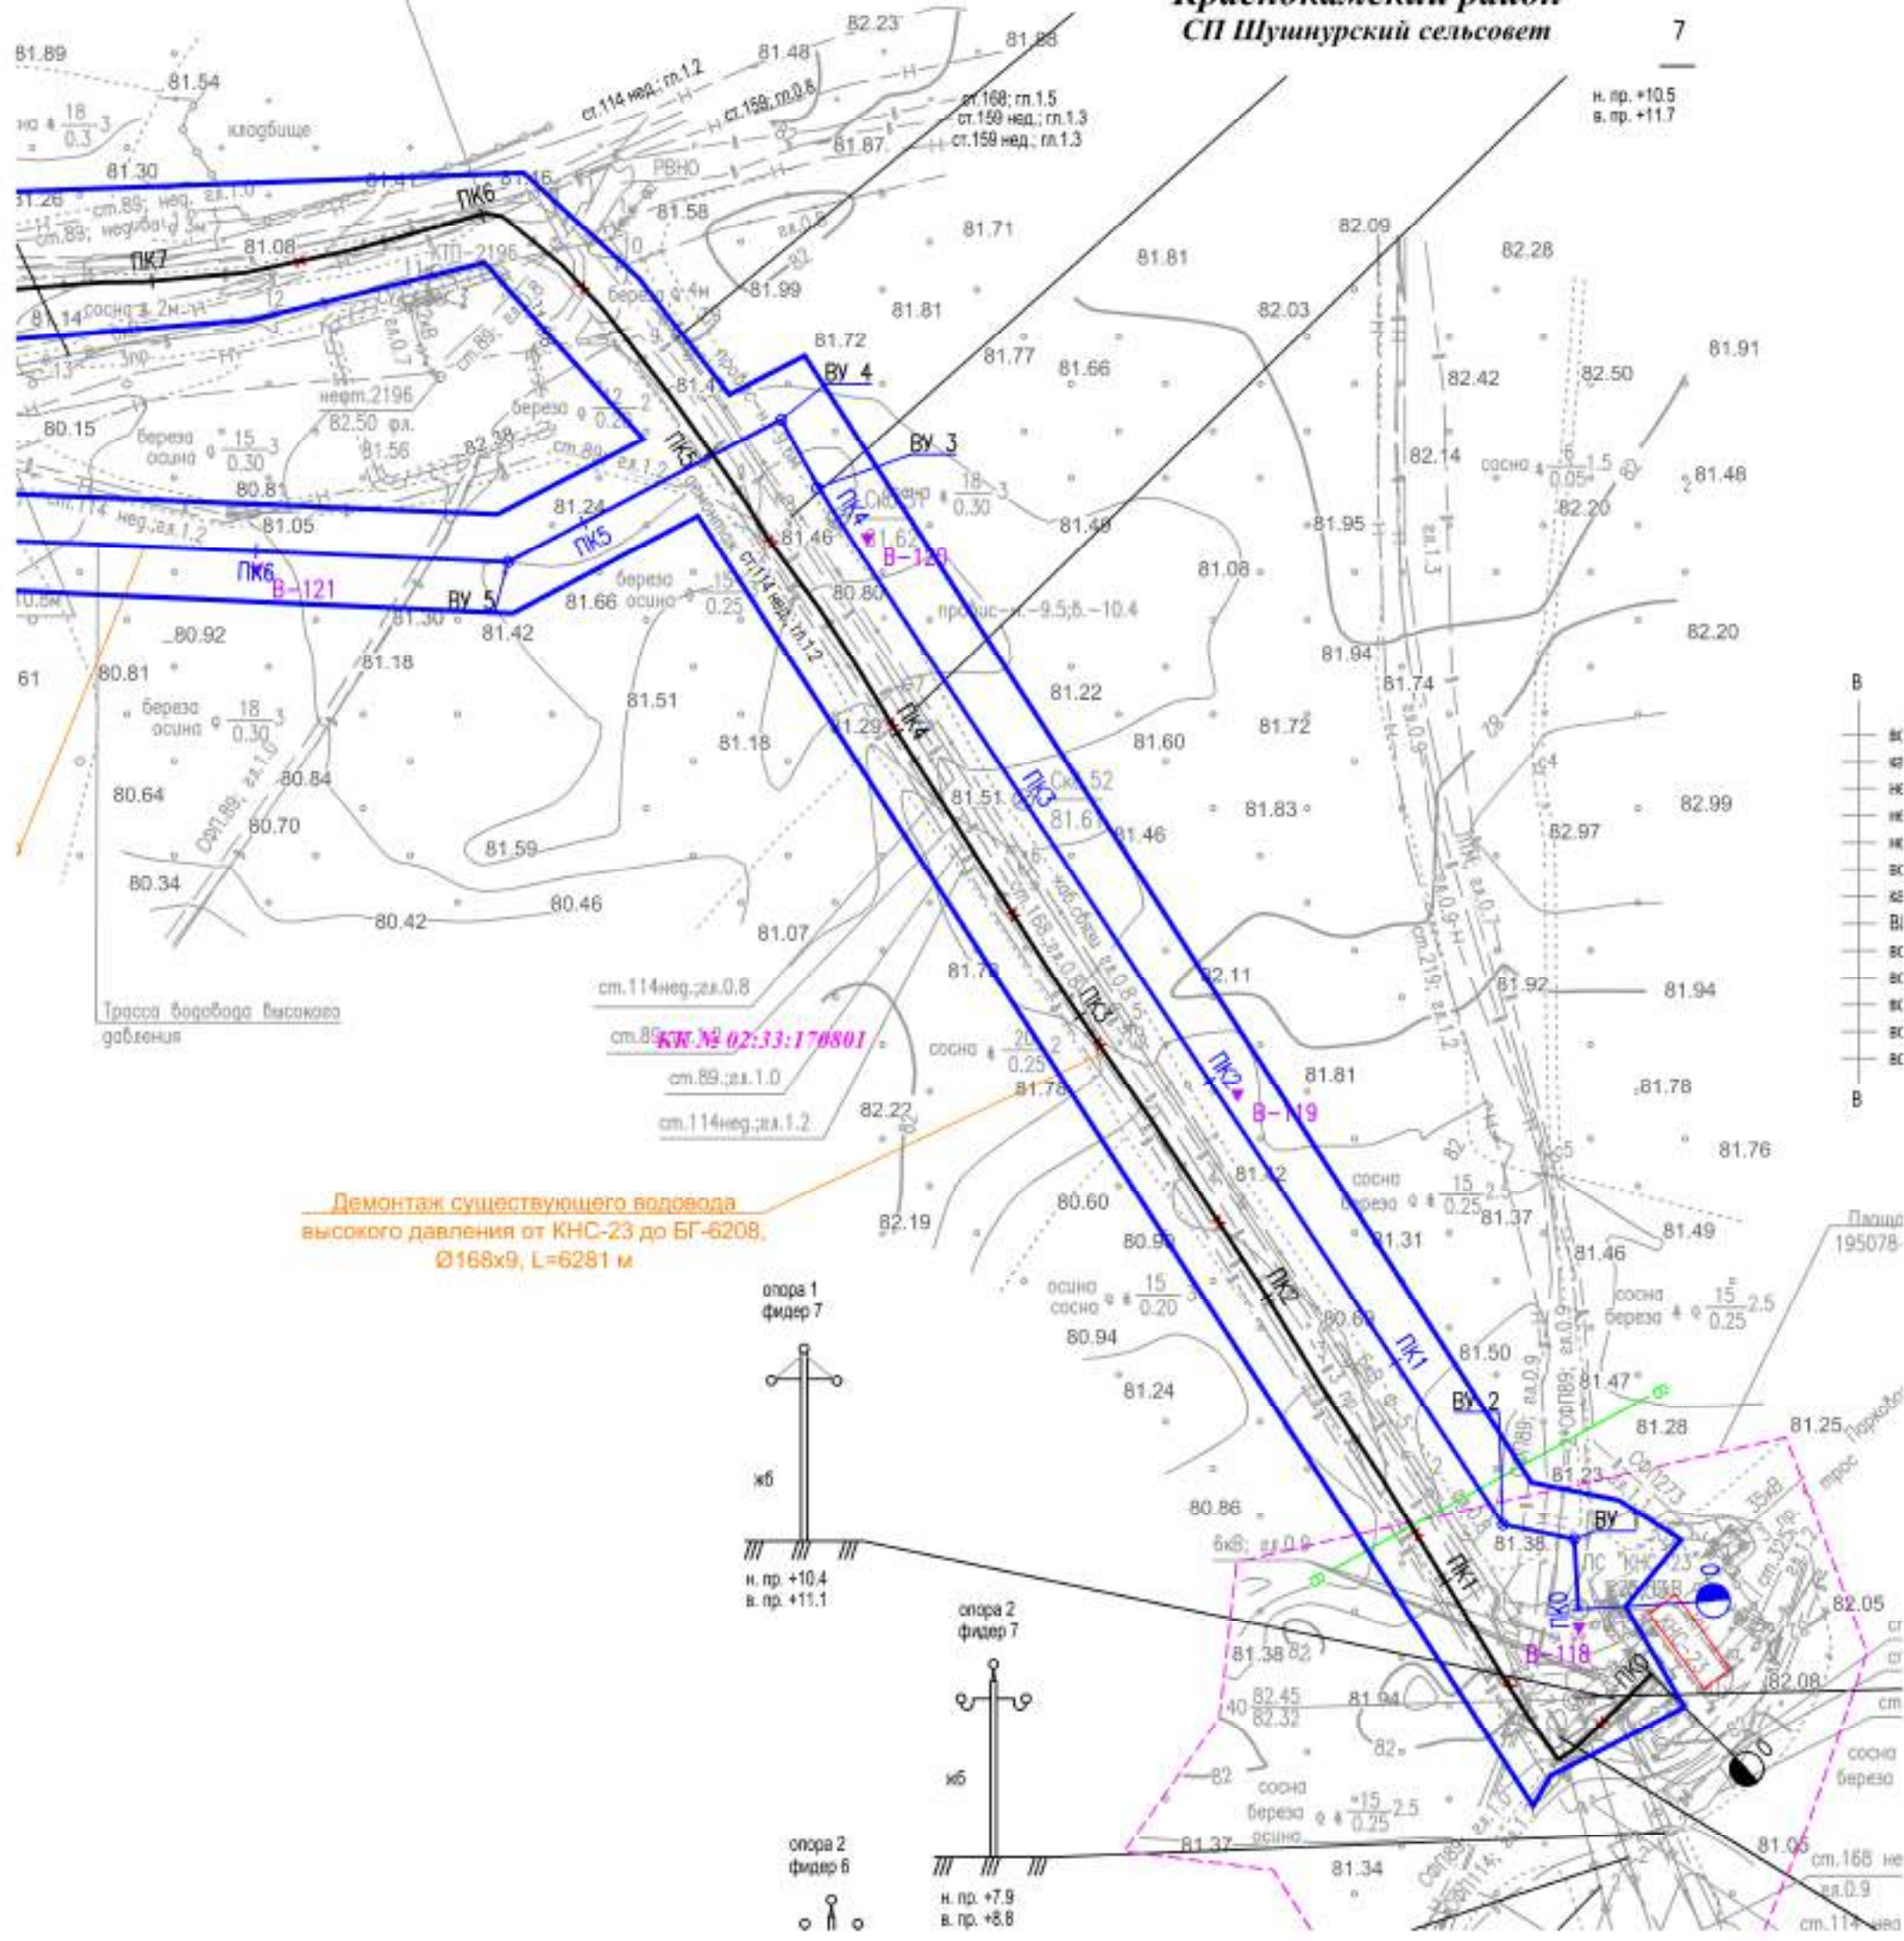

Трасса водовода высокого давления

Демонтаж существующего водовода
высокого давления от КНС-23 до БГ-6208,
Ø168x9, L=6281 м

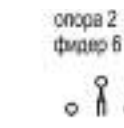

					195078-П-112.000.000-ППС-01-4-004				
					«Техническое перевооружение промысловых трубопроводов Арланского нефтяного месторождения (2021 г) часть 4»				
Изм.	Кол.уч.	Лист	№ док.	Подп.	Дата	Стадия	Лист	Листов	
						Проект планировки территории	П	21	48
Разработал	Фандеева Ю.В.				02.2021				
Проверил	Толмачев А.В.				02.2021				
н. контр.						Семь конструкторских и планировочных разделов Исполнен 1:2000	ООО «КПБ»		
Нач. отд.									




МР Краснокамский район РБ

Демонтаж существующего водовода
низкого давления от НСП "Шушнур" до
КНС №6, Ø273x8, L=7800 м

Водовод высокого давления
(демонтаж)

Водовод низкого давления от НСП
"Шушнур" до КНС №6, Ø325x8, L=8298 м
(об.112.877.000)

Республика Башкортостан
Краснокамский район
СП Новопагаевский сельсовет

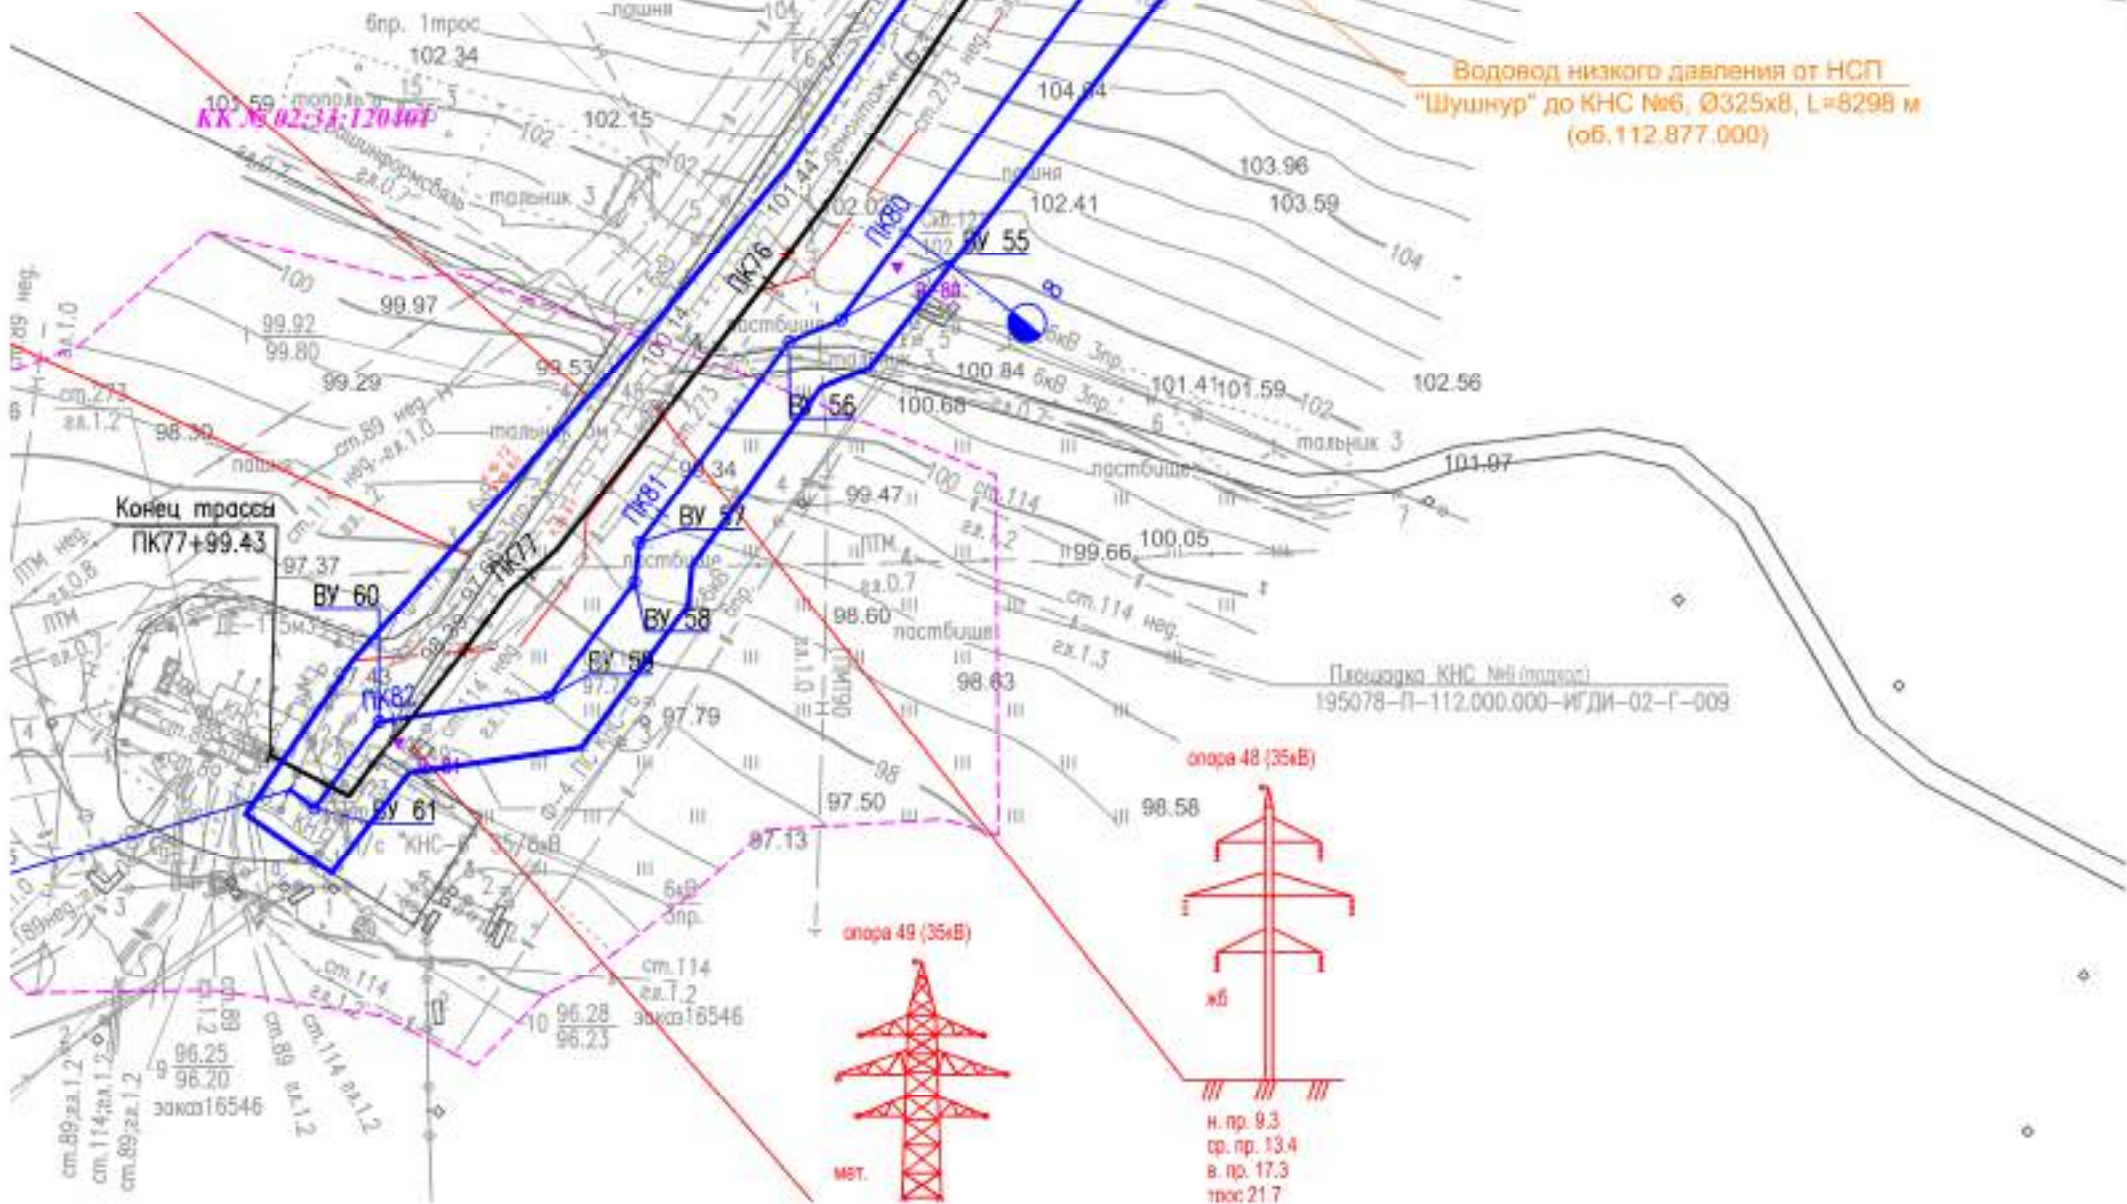

195078-П-112.000.000-ППС-01-Ч-004

«Техническое перевооружение промысловых трубопроводов Арланского нефтяного месторождения (2021 г) часть 4»

Изм.	Кол.уч.	Лист	№ док.	Подп.	Дата
Разработал		Фандеева Ю.В.			02.2021
Проверил		Толмачев А.В.			02.2021
н. контр.					
Нач. отд.					

Проект планировки территории

Стадия	Лист	Листов
П	22	48

Осно. конструктивных и планировочных решений
Масштаб 1:2000

ООО «КПБ»




МР Краснокамский район РБ

Демонтаж существующего водовода
низкого давления от НСП "Шушнур" до
КНС №6, Ø273x8, L=7800 м


Водовод высокого давления
(демонтаж)

Водовод низкого давления от НСП
"Шушнур" до КНС №6, Ø325x8, L=8298 м
(об.112.877.000)

Республика Башкортостан
Краснокамский район
СП Новопагаевский сельсовет

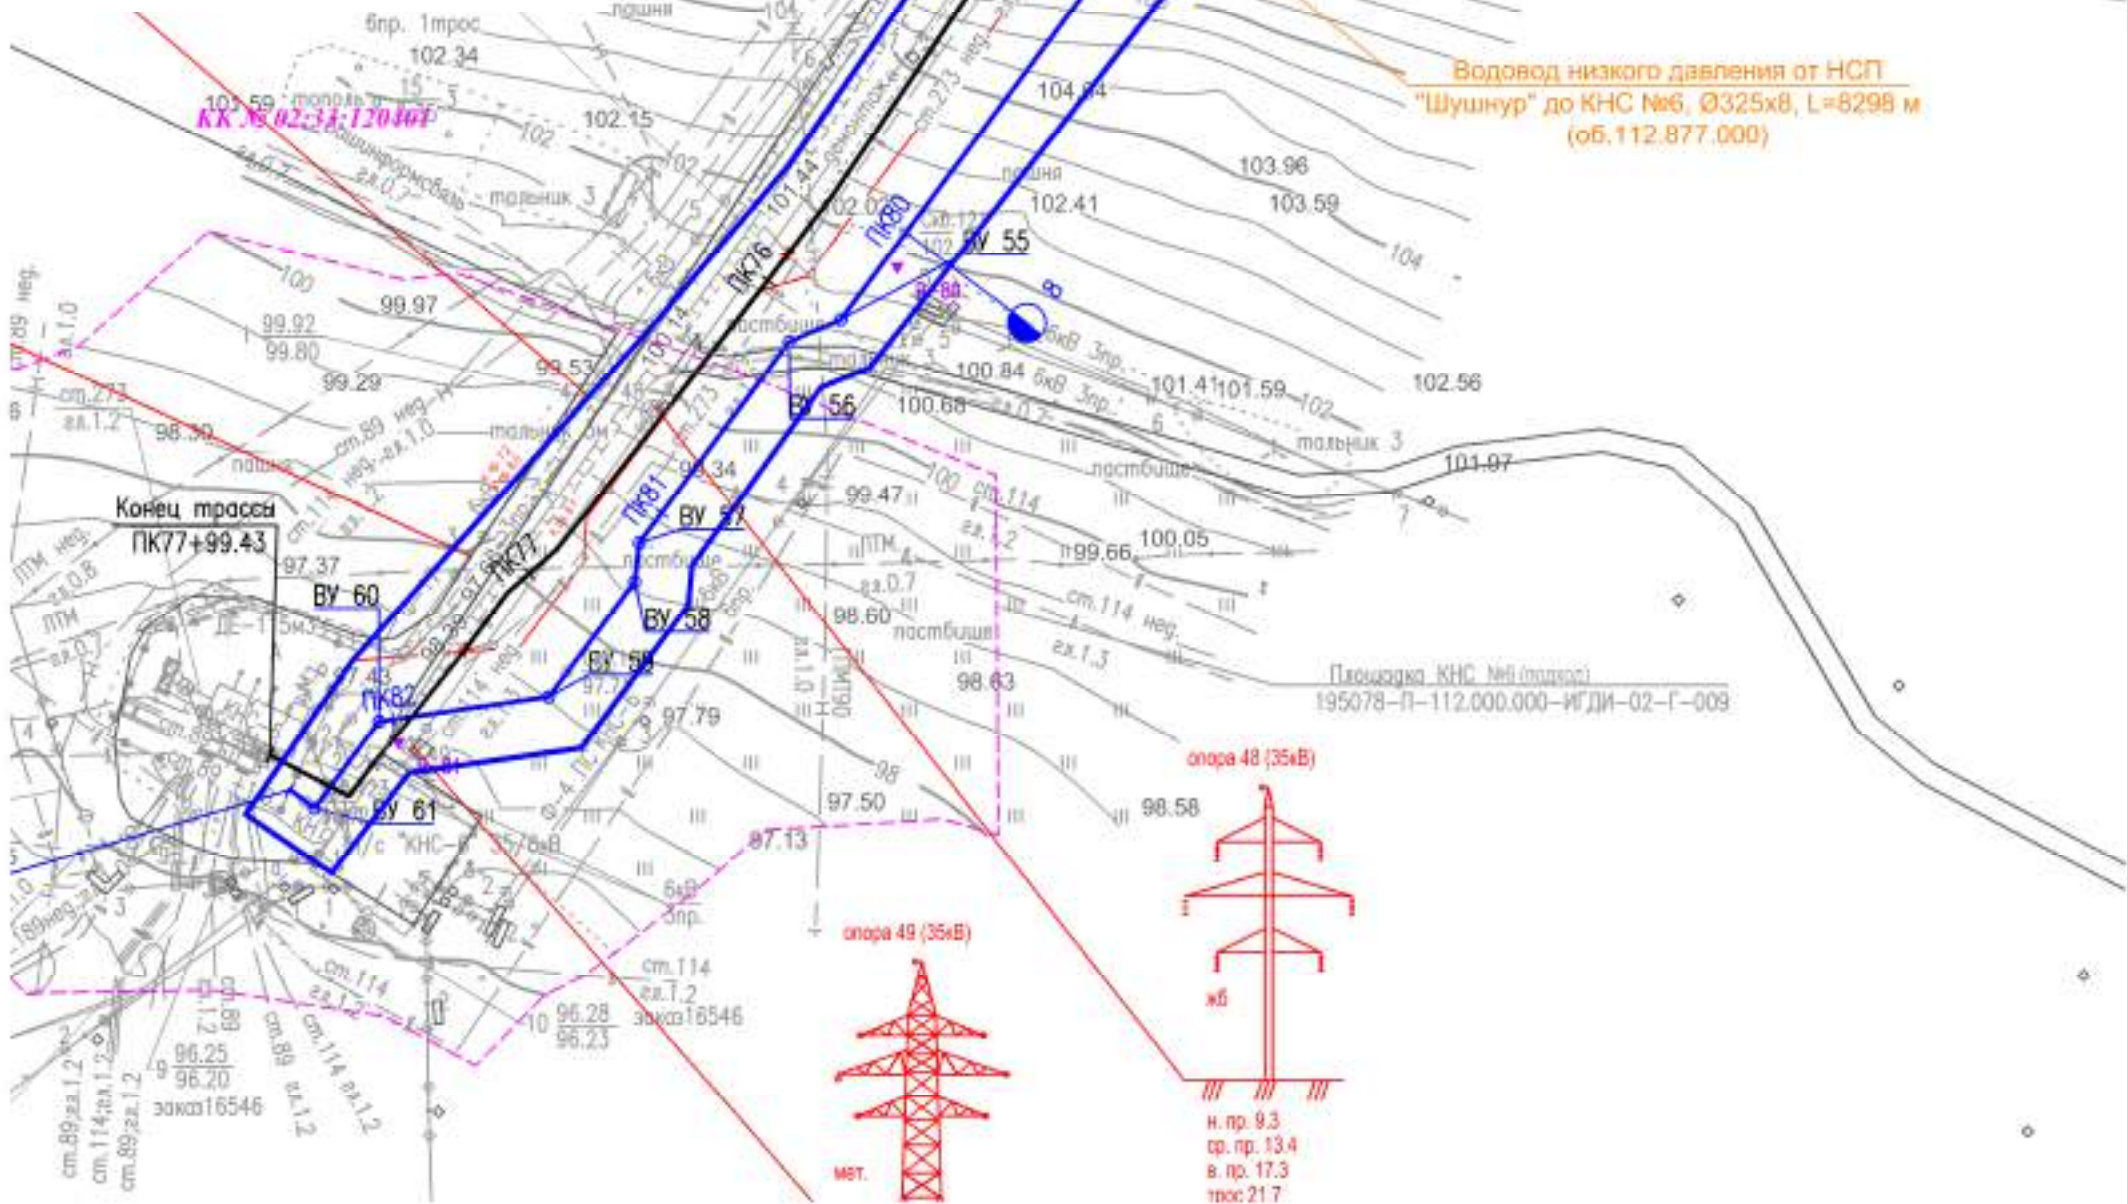

					195078-П-112.000.000-ППС-01-Ч-004				
					«Техническое перевооружение промысловых трубопроводов Арланского нефтяного месторождения (2021 г) часть 4»				
Изм.	Кол.уч.	Лист	№ док.	Подп.	Дата	Стадия	Лист	Листов	
						Проект планировки территории	П	23	48
Разработал	Фандеева Ю.В.				02.2021				
Проверил	Толмачев А.В.				02.2021				
н. контр.						ООО «КПБ»			
Нач. отд.						Осно. конструктивных и планировочных решений Масштаб 1:2000			

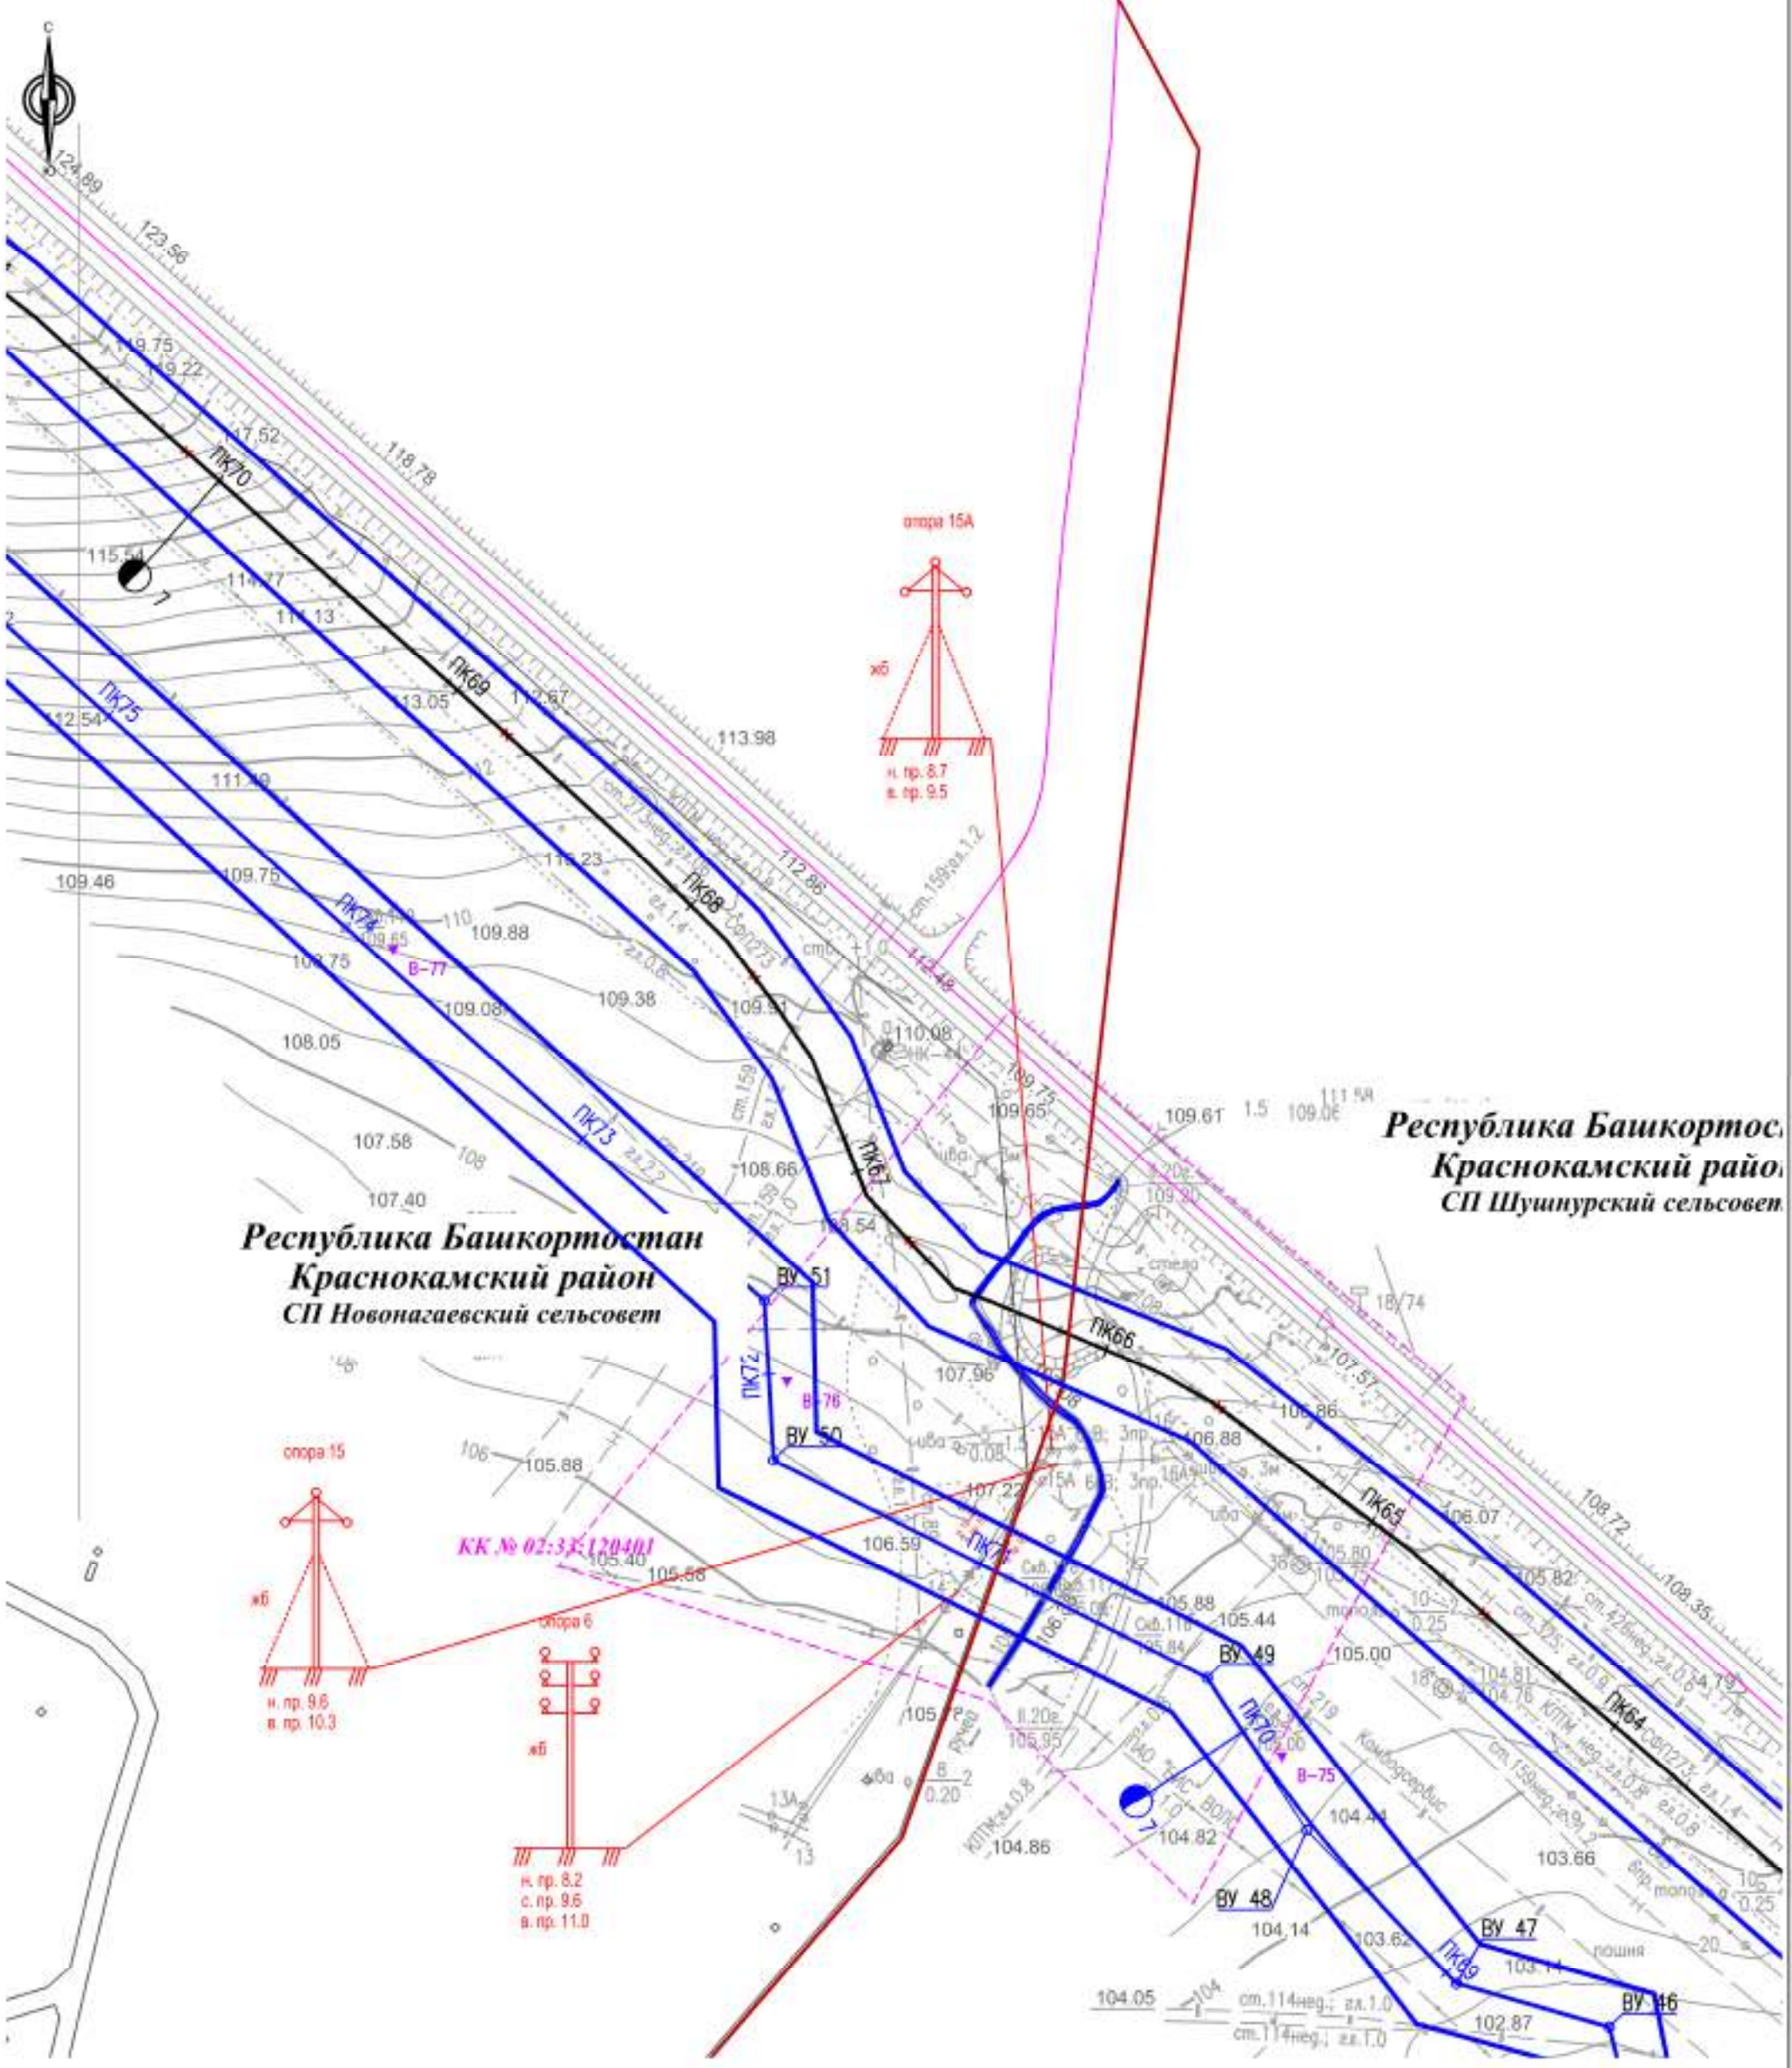

Республика Башкортостан
Краснокамский район
СП Новопагаевский сельсовет


Республика Башкортостан
Краснокамский район
СП Шушпурский сельсовет

					195078-П-112.000.000-ППС-01-4-004				
					«Техническое перевооружение промысловых трубопроводов Арланского нефтяного месторождения (2021 г) часть 4»				
Изм.	Кол.уч.	Лист	№ док.	Подп.	Дата	Проект планировки территории	Стадия	Лист	Листов
							П	24	48
Разработал		Фандеева Ю.В.			02.2021	Основополагающий и планировочный раздел Масштаб 1:2000	ООО «КПБ»		
Проверил		Толмачев А.В.			02.2021				
н. контр.									
Нач. отд.									


Демонтаж существующего водовода
низкого давления от НСП "Шушнур" до
КНС №6, Ø273x8, L=7800 м

Республика Башкортостан
Краснокамский район
СП Шушнурский сельсовет

МР Краснокамский район г.т.

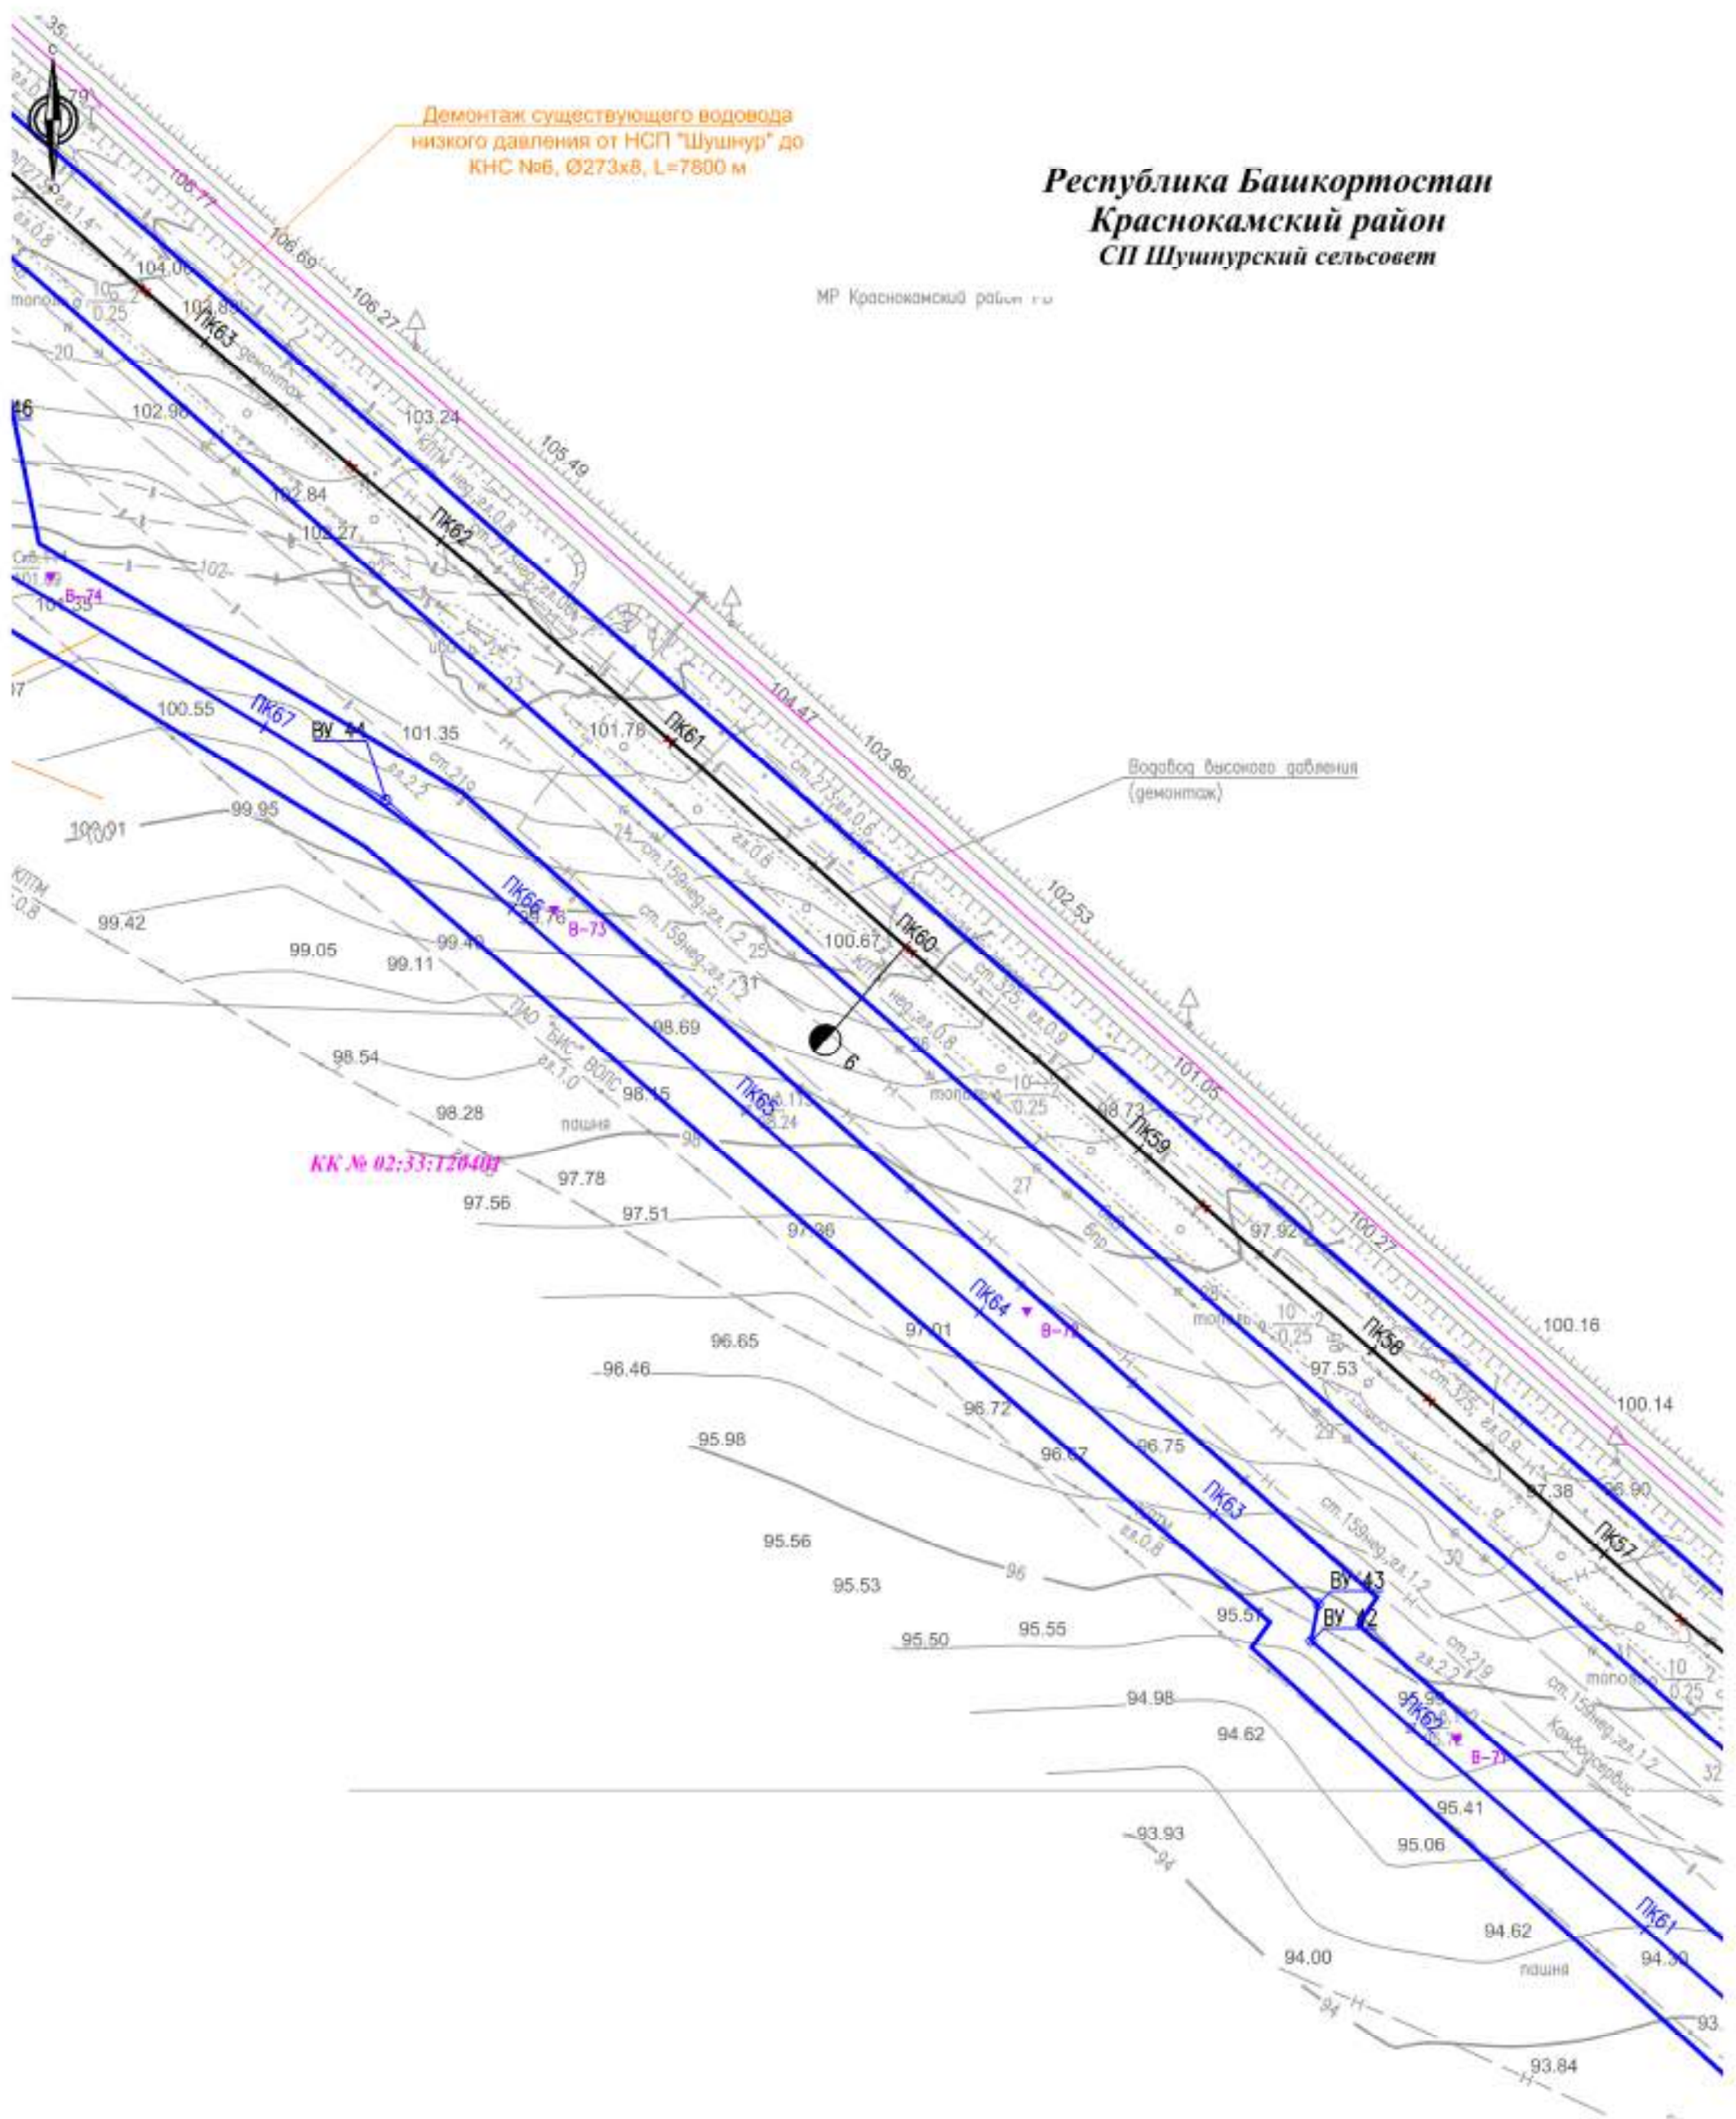

195078-П-112.000.000-ППС-01-4-004					
«Техническое перевооружение промысловых трубопроводов Арланского нефтяного месторождения (2021 г) часть 4»					
Изм.	Кол.уч.	Лист	№ док.	Подп.	Дата
Разработал	Фандеева Ю.В.				02.2021
Проверил	Толмачев А.В.				02.2021
Проект планировки территории					
Стадия					
Лист					
Листов					
П 25 48					
н. контр					
Нач. отд.					
ОАО «КПБ»					
Основополагающий и планировочный раздел Масштаб 1:2000					

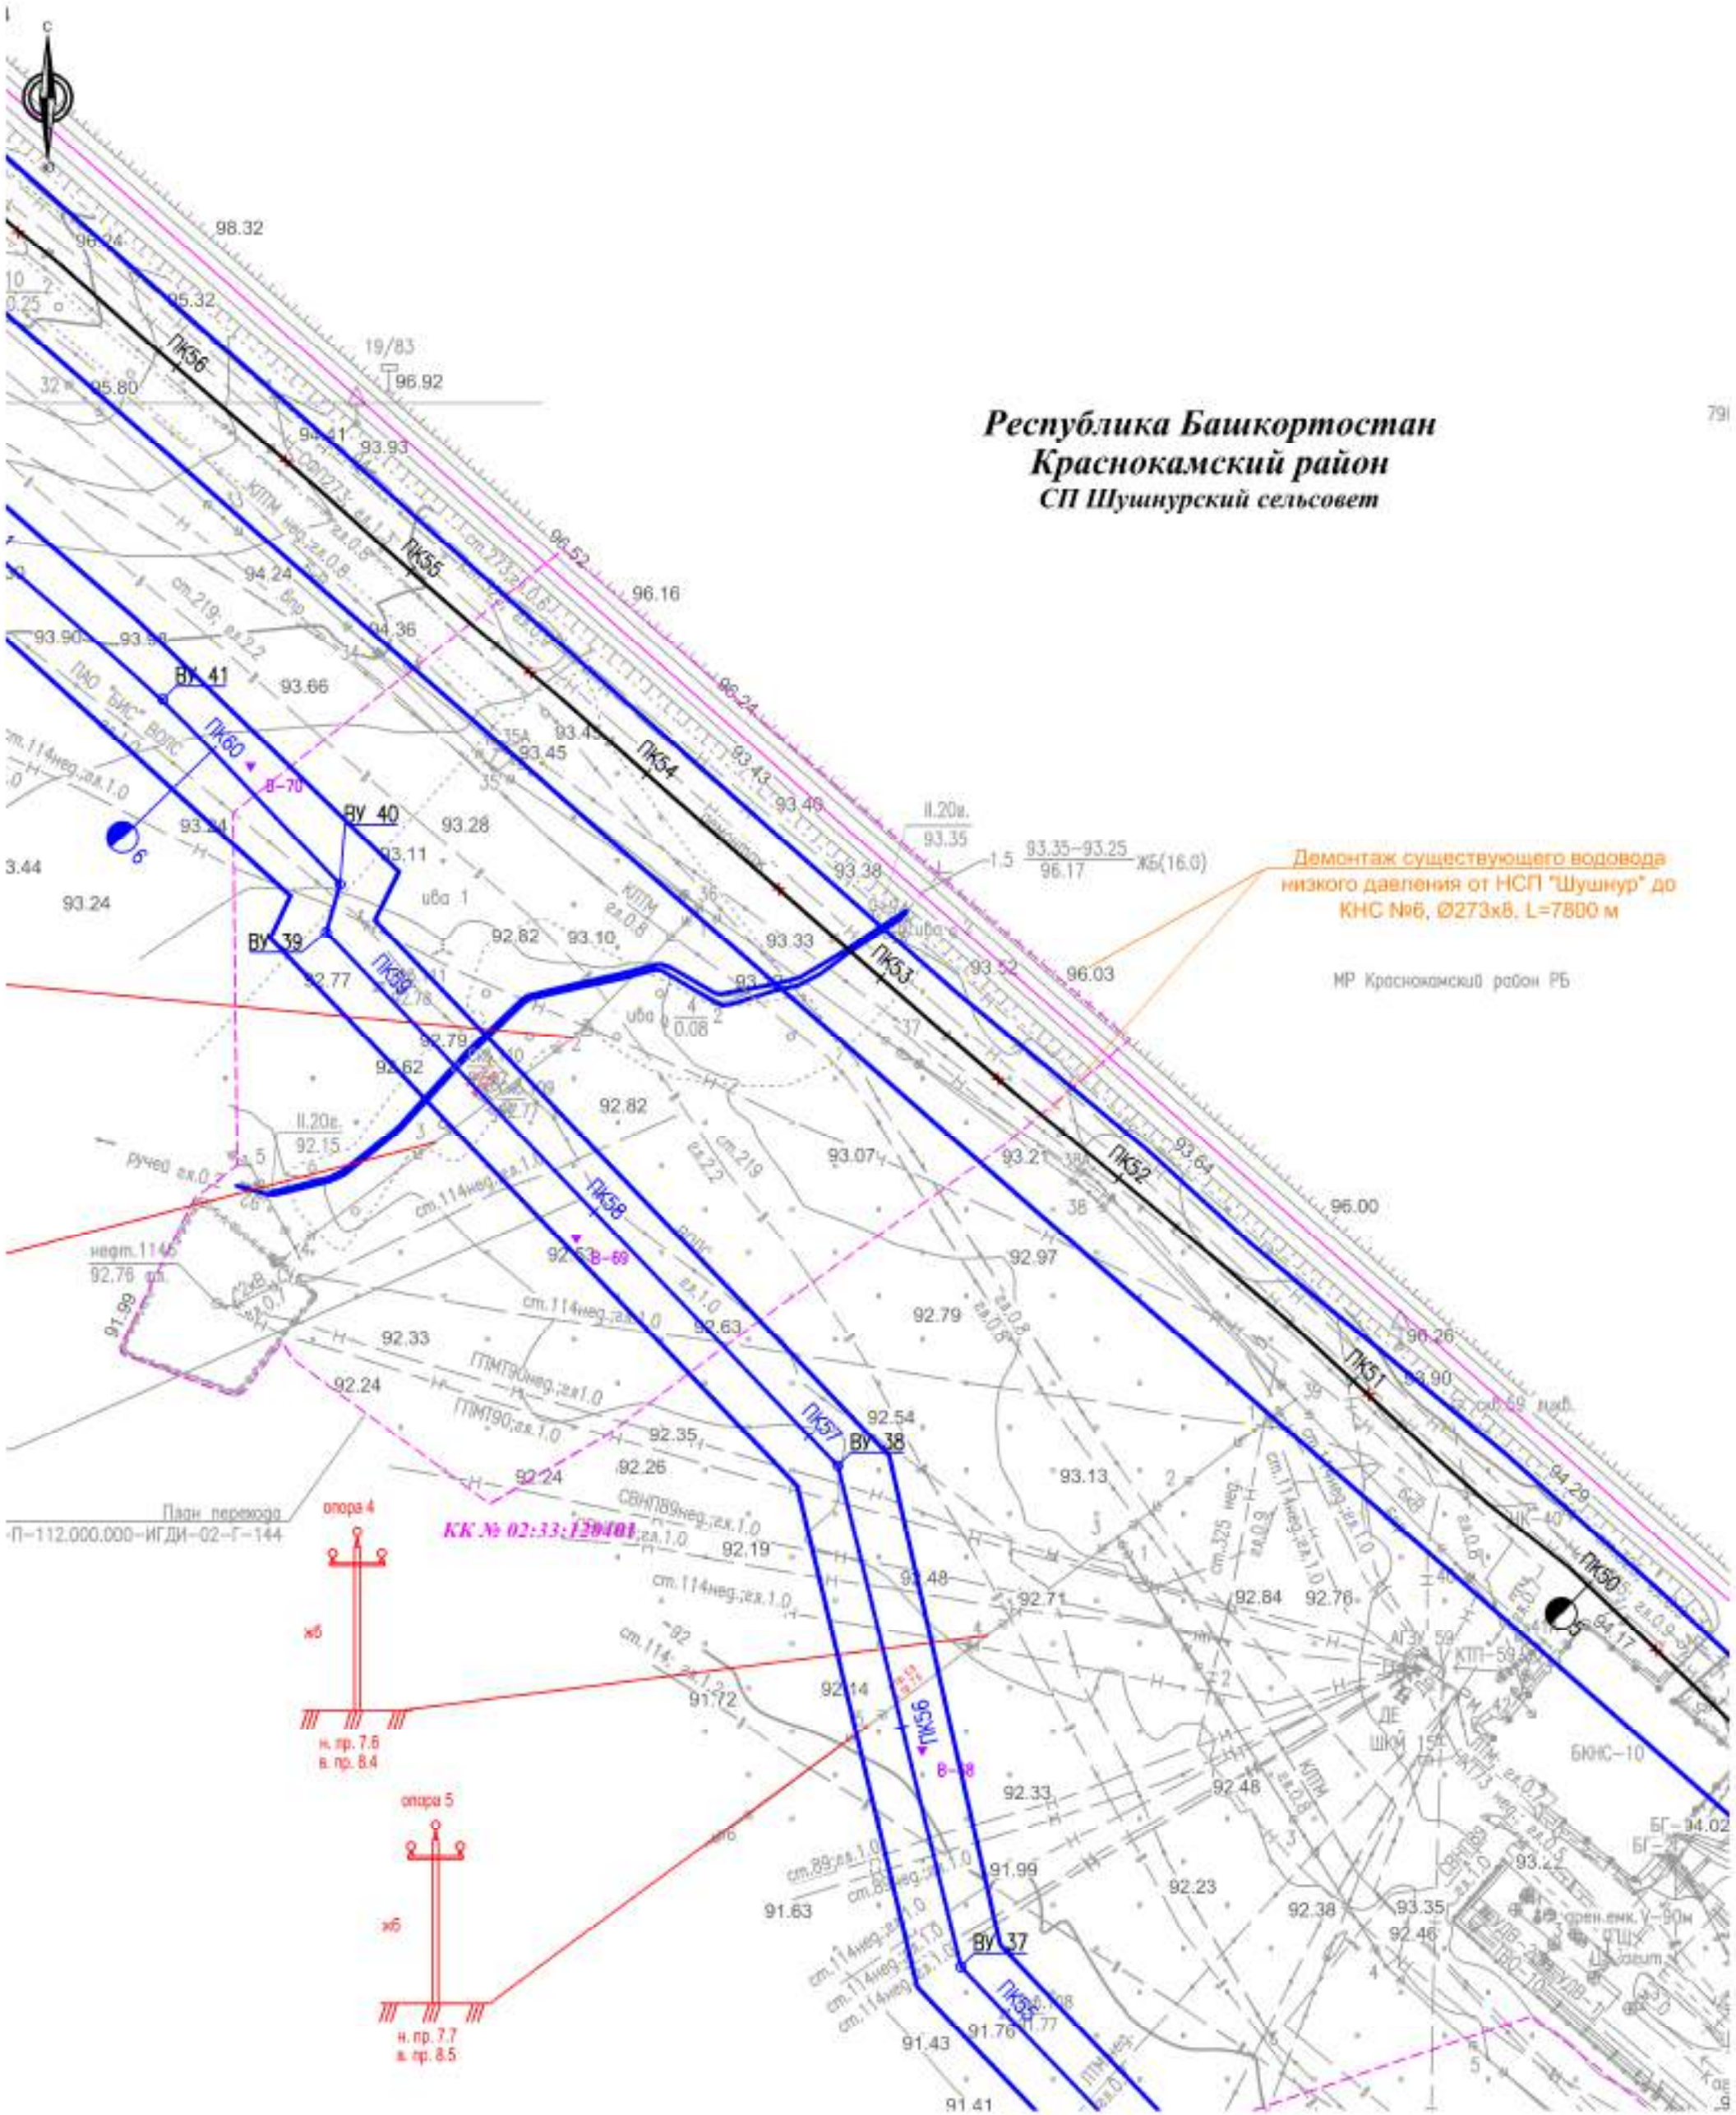

Республика Башкортостан
Краснокамский район
СП Шушнурский сельсовет

Демонтаж существующего водовода
низкого давления от НСП "Шушнур" до
КНС №6, Ø273x8, L=7800 м

МР Краснокамский район РБ


План перехода
П-112.000.000-ИГДИ-02-Г-144



					195078-П-112.000.000-ППС-01-Ч-004				
					«Техническое перевооружение промысловых трубопроводов Арланского нефтяного месторождения (2021 г) часть 4»				
Изм.	Кол.уч.	Лист	№ док.	Подп.	Дата	Проект планировки территории	Стадия	Лист	Листов
							П	26	48
Разработал	Фандеева Ю.В.				02.2021	Основополагающий и планировочный разделы Масштаб 1:2000	ООО «КПБ»		
Проверил	Толмачев А.В.				02.2021				
н. контр.									
Нач. отд.									




195078-П-112.000.000-ИГДИ-02-Г-230

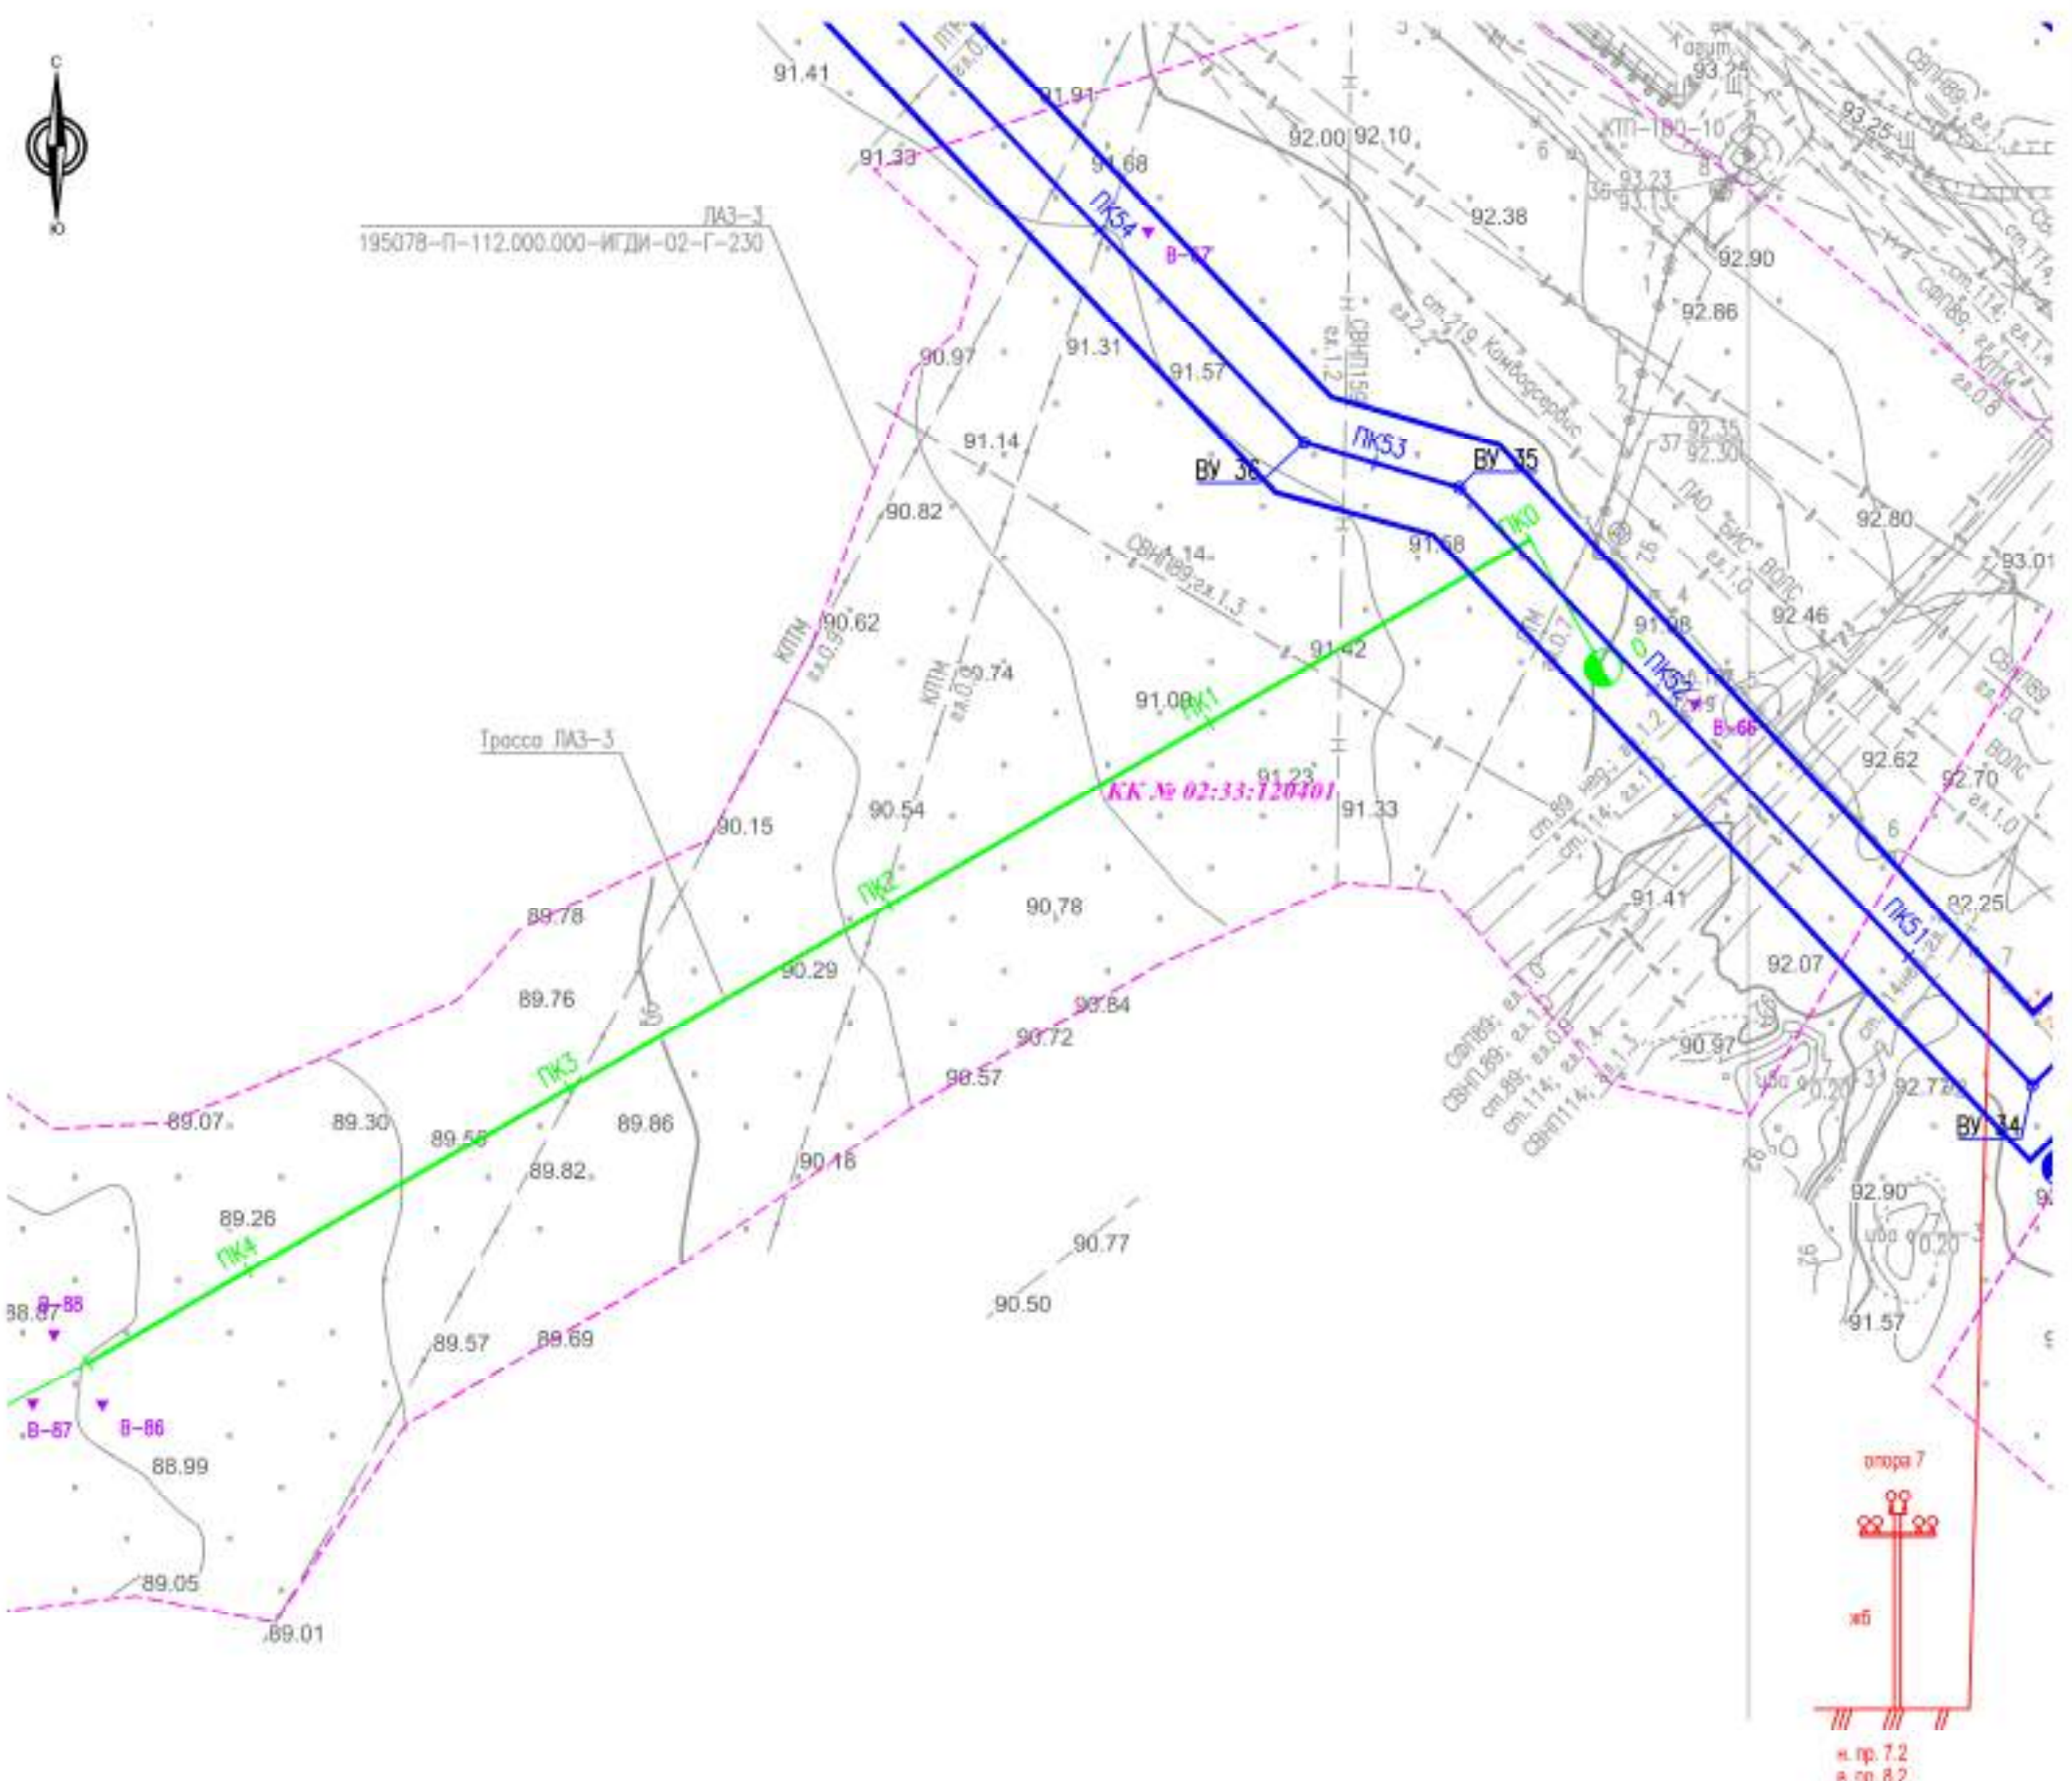

						195078-П-112.000.000-ППС-01-4-004			
						«Техническое перевооружение промысловых трубопроводов Арланского нефтяного месторождения (2021 г) часть 4»			
Изм.	Кол.уч.	Лист	№ док.	Подп.	Дата	Проект планировки территории	Стадия	Лист	Листов
							П	27	48
Разработал	Фандеева Ю.В.				02.2021	Осно конструктивной и планировочной решений Масштаб 1:2000	ООО «КПБ»		
Проверил	Толмачев А.В.				02.2021				
н. контр.									
Нач. отд.									




**Республика Башкортостан
Краснокамский район
СП Шушурский сельсовет**

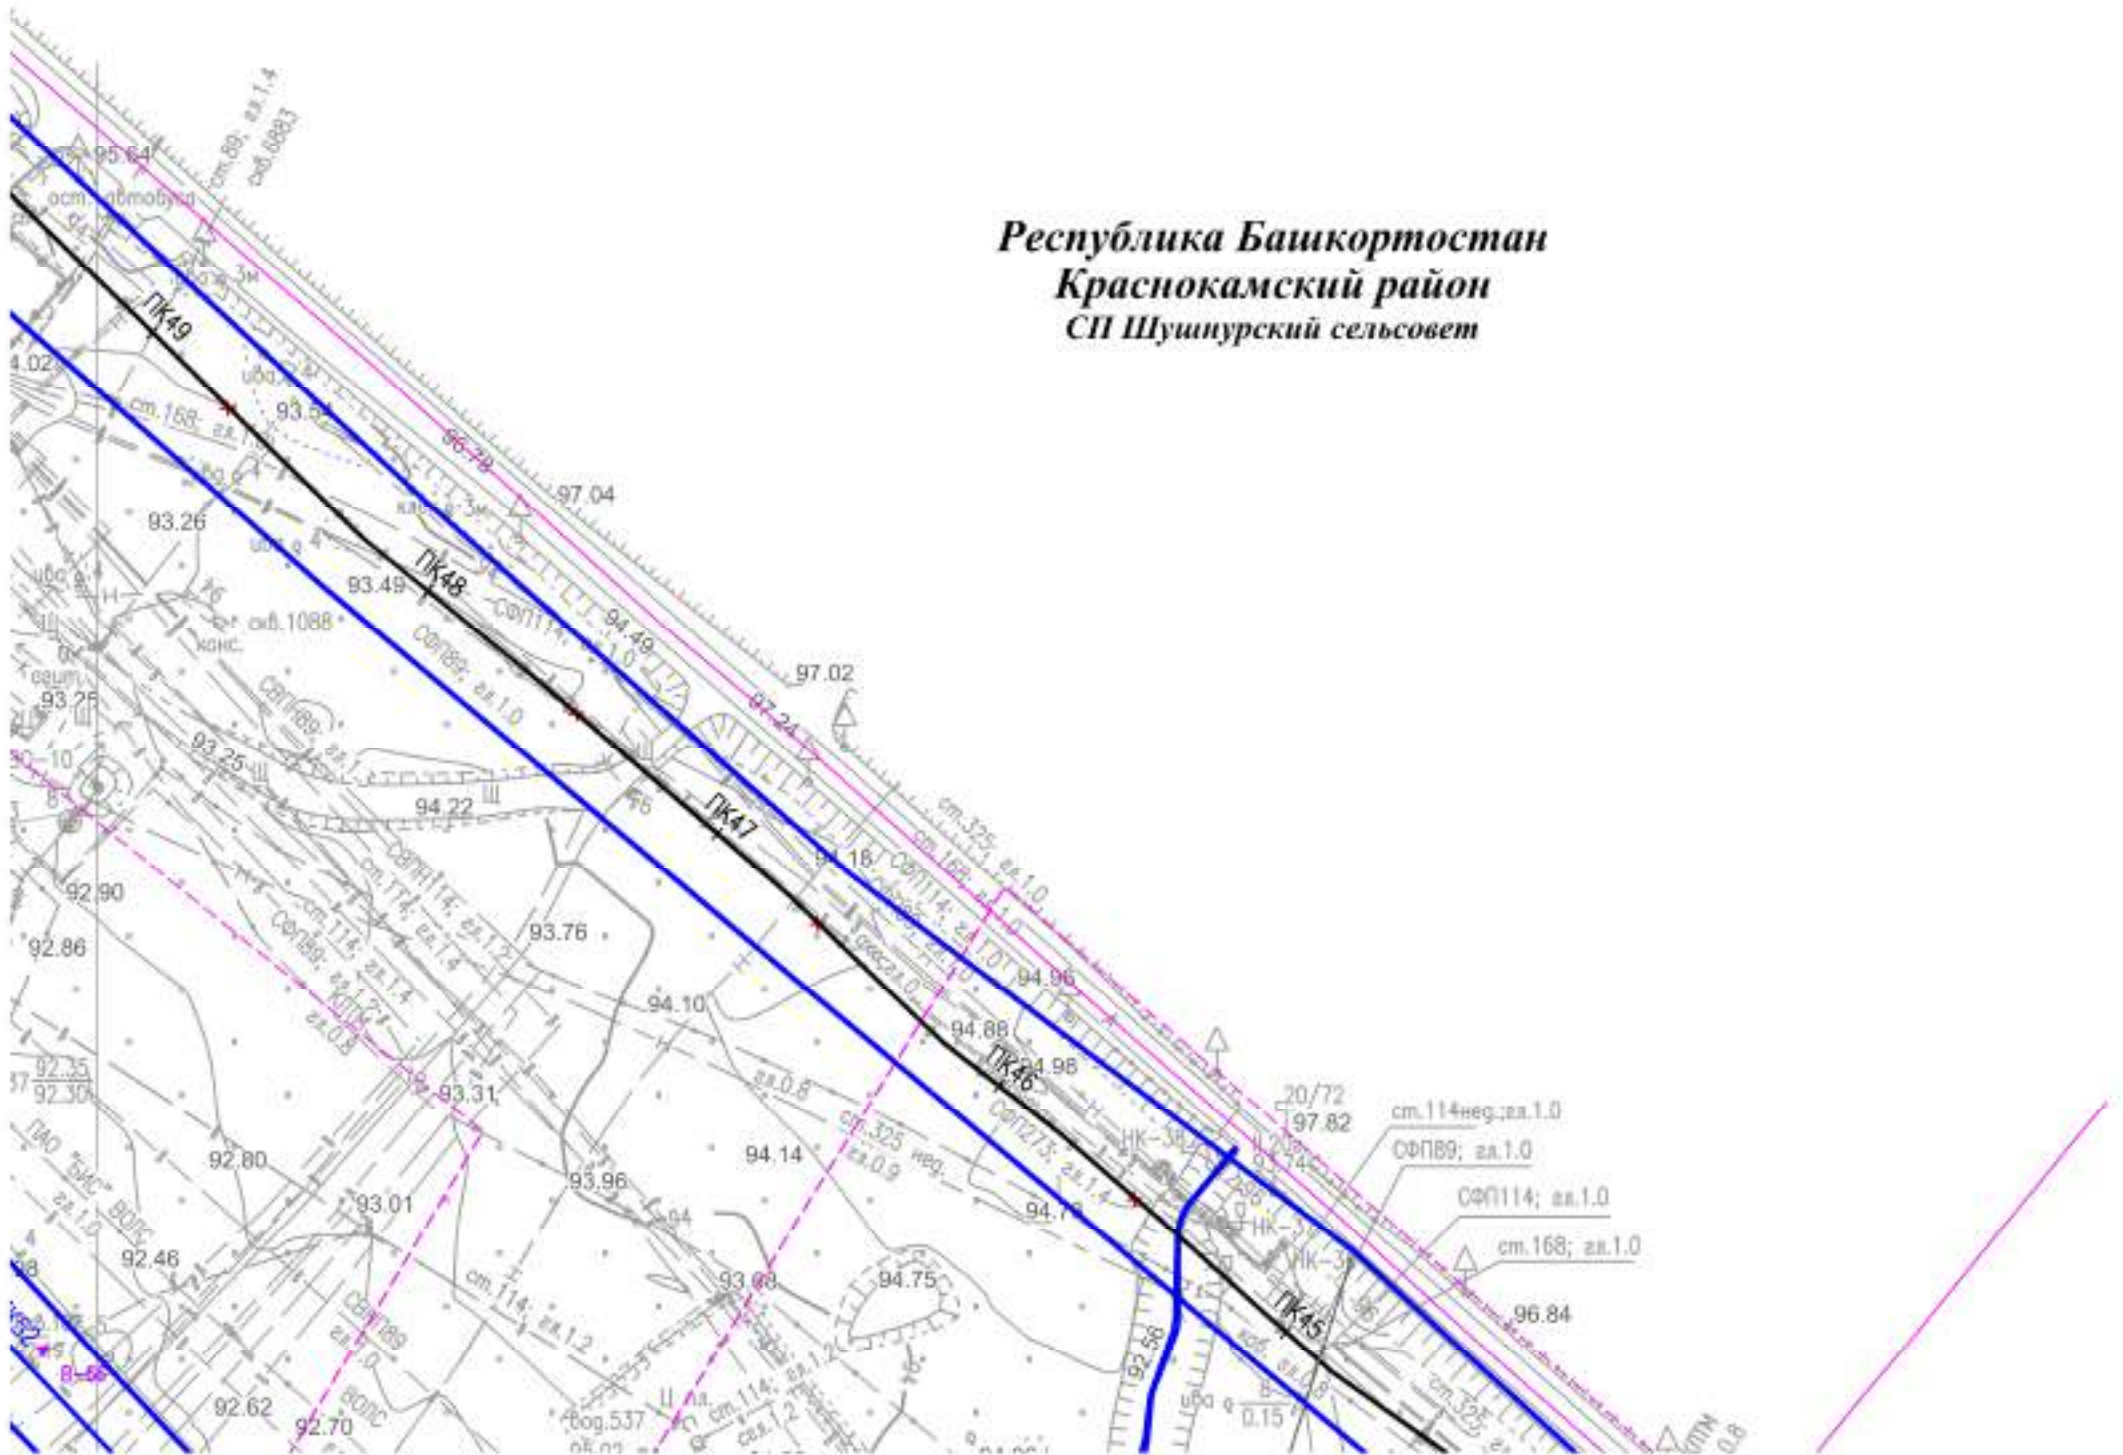

						195078-П-112.000.000-ППС-01-Ч-004			
						«Техническое перевооружение промысловых трубопроводов Арланского нефтяного месторождения (2021 г) часть 4»			
Изм.	Кол.уч.	Лист	№ док.	Подп.	Дата	Проект планировки территории	Стадия	Лист	Листов
							П	28	48
Разработал	Фандеева Ю.В.				02.2021	Основополагающий и планировочный решения Масштаб 1:2000	ООО «КПГ»		
Проверил	Толмачев А.В.				02.2021				
н. контр.									
Нач. отд.									

**Республика Башкортостан
Краснокамский район
СП Шушнурский сельсовет**

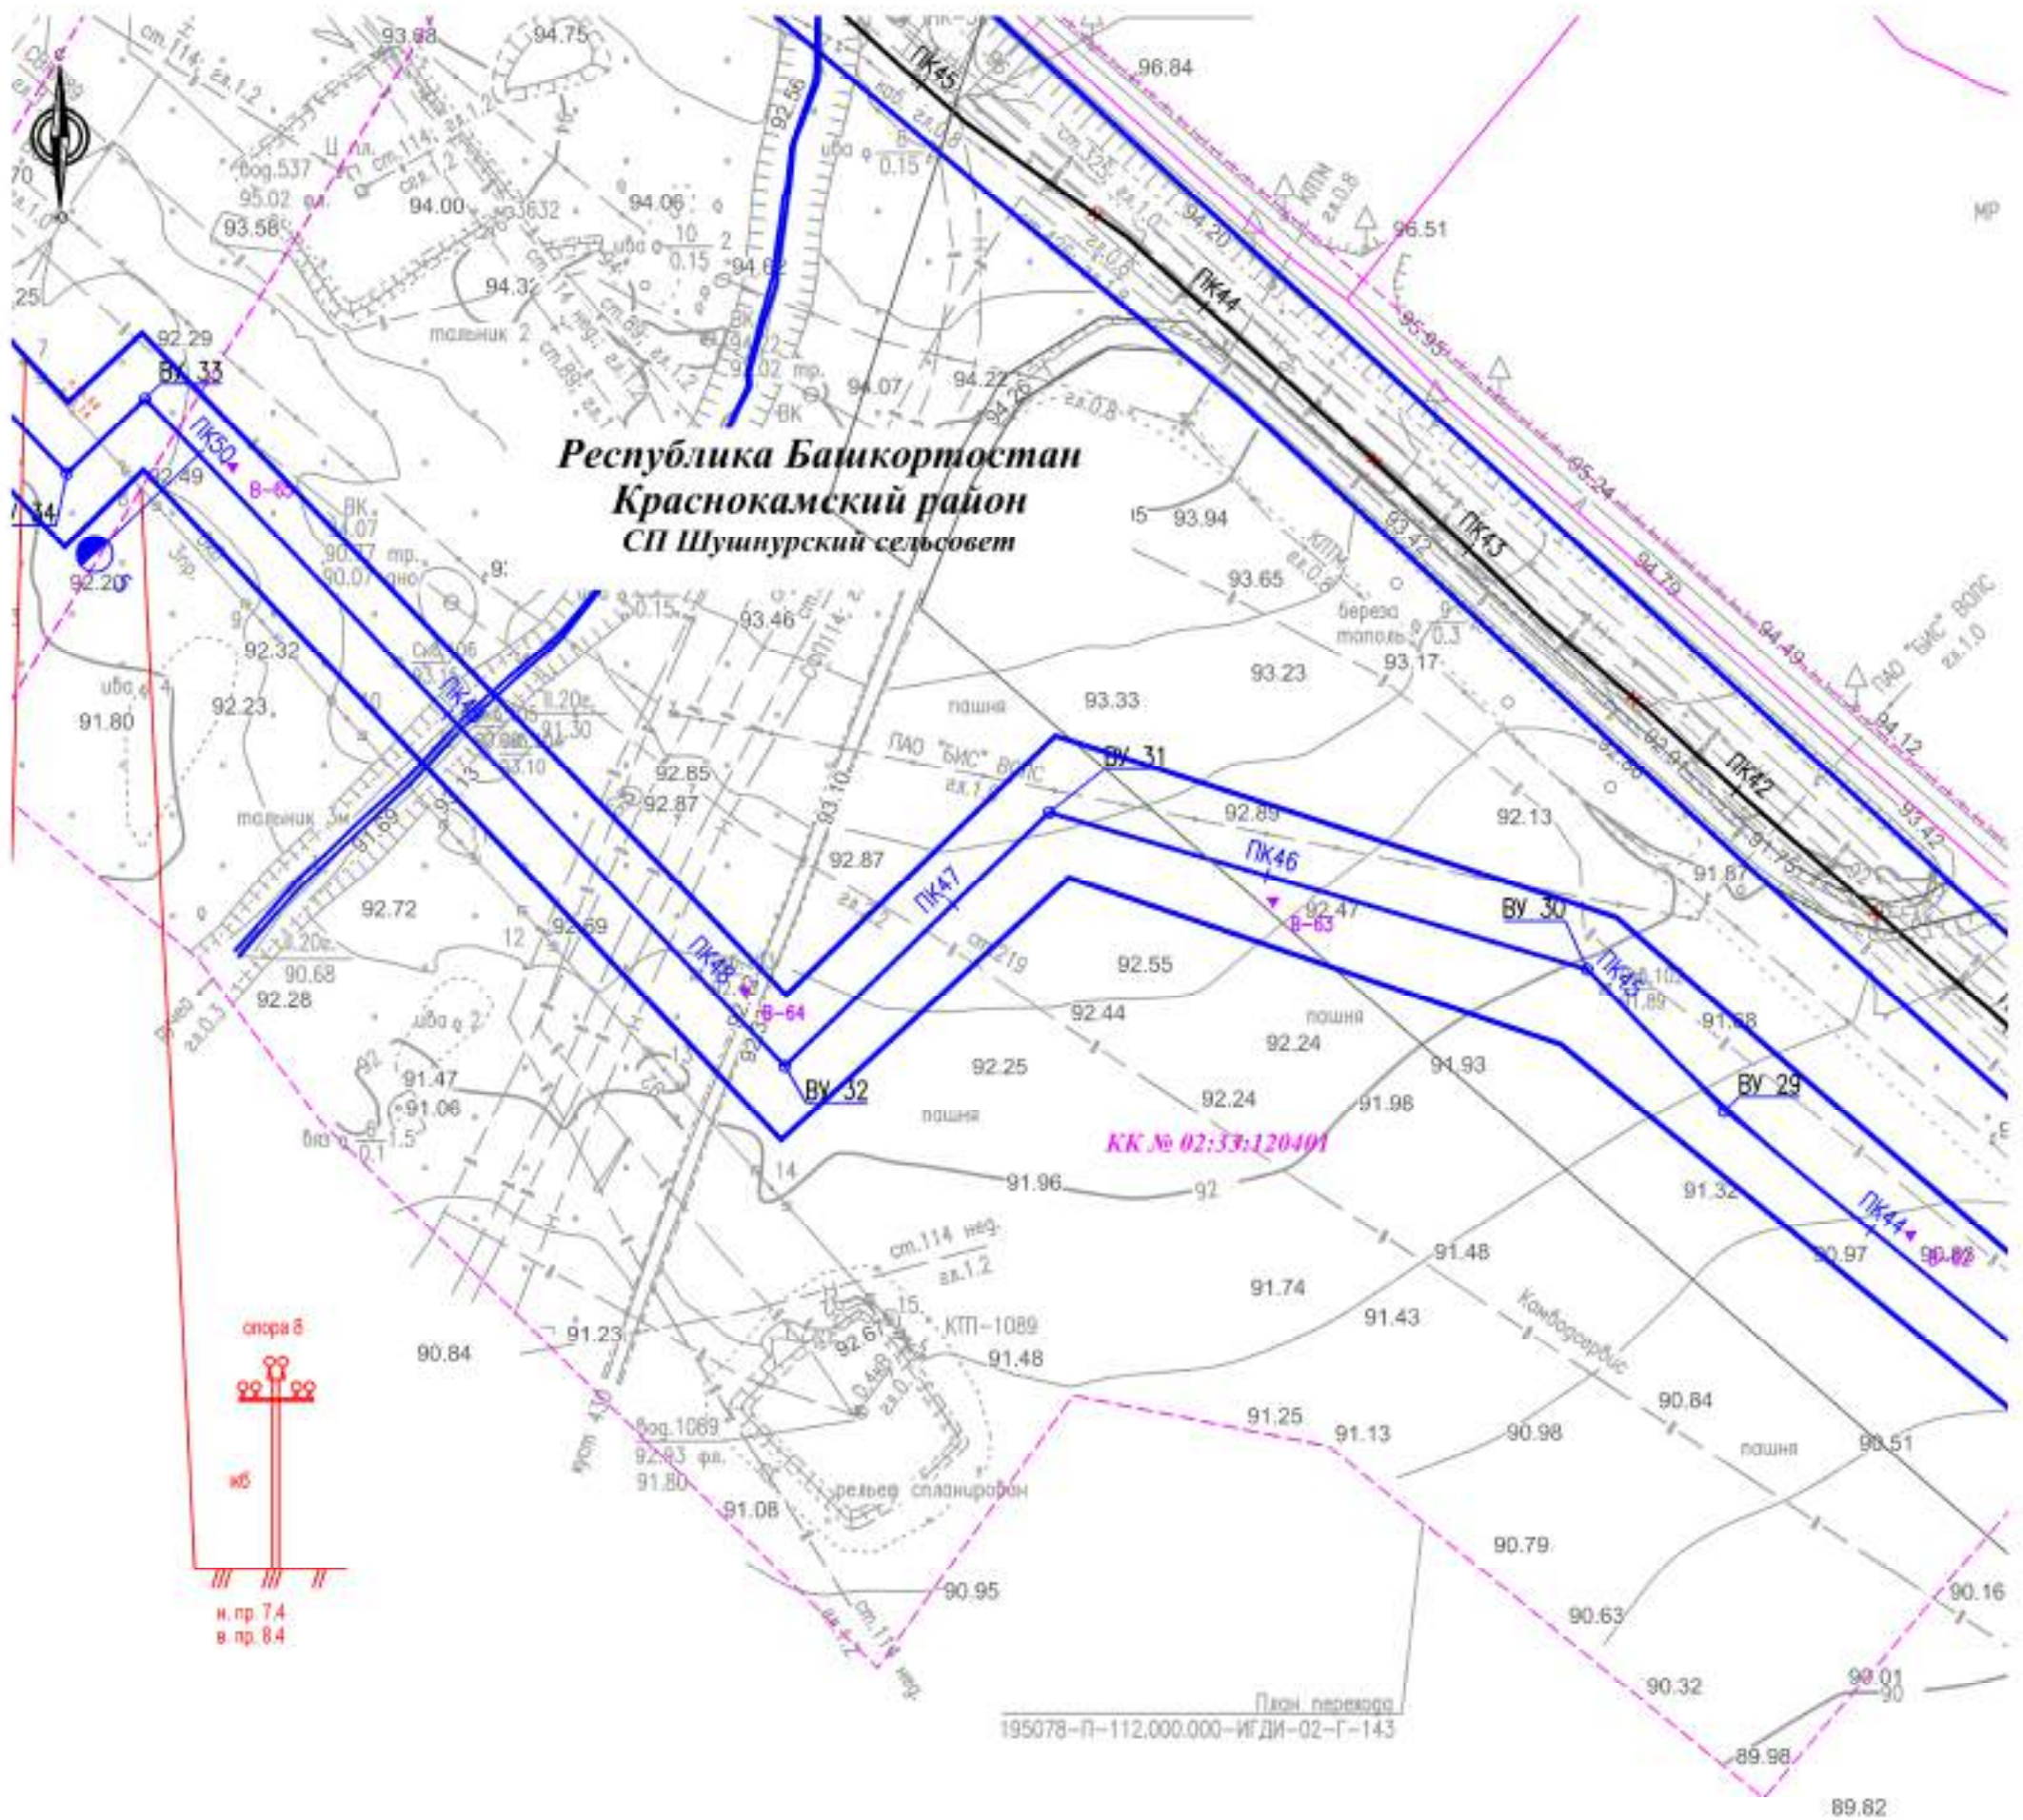


КК № 02:33:120401

Водовод низкого давления от НСП
"Шушнур" до КНС №6, Ø325x8, L=8298 м
(об. 112.877.000)

Трасса водовода высше
давление

					195078-П-112.000.000-ППС-01-Ч-004				
					«Техническое перевооружение промысловых трубопроводов Арланского нефтяного месторождения (2021 г) часть 4»				
Изм.	Кол.уч.	Лист	№ док.	Подп.	Дата	Проект планировки территории	Стадия	Лист	Листов
							П	29	48
Разработал	Фандеева Ю.В.				02.2021	Семь конструктивных и планировочных решений Исполнен 1:2000	ООО «КПБ»		
Проверил	Толмачев А.В.				02.2021				
н. контр.									
Нач. отд.									

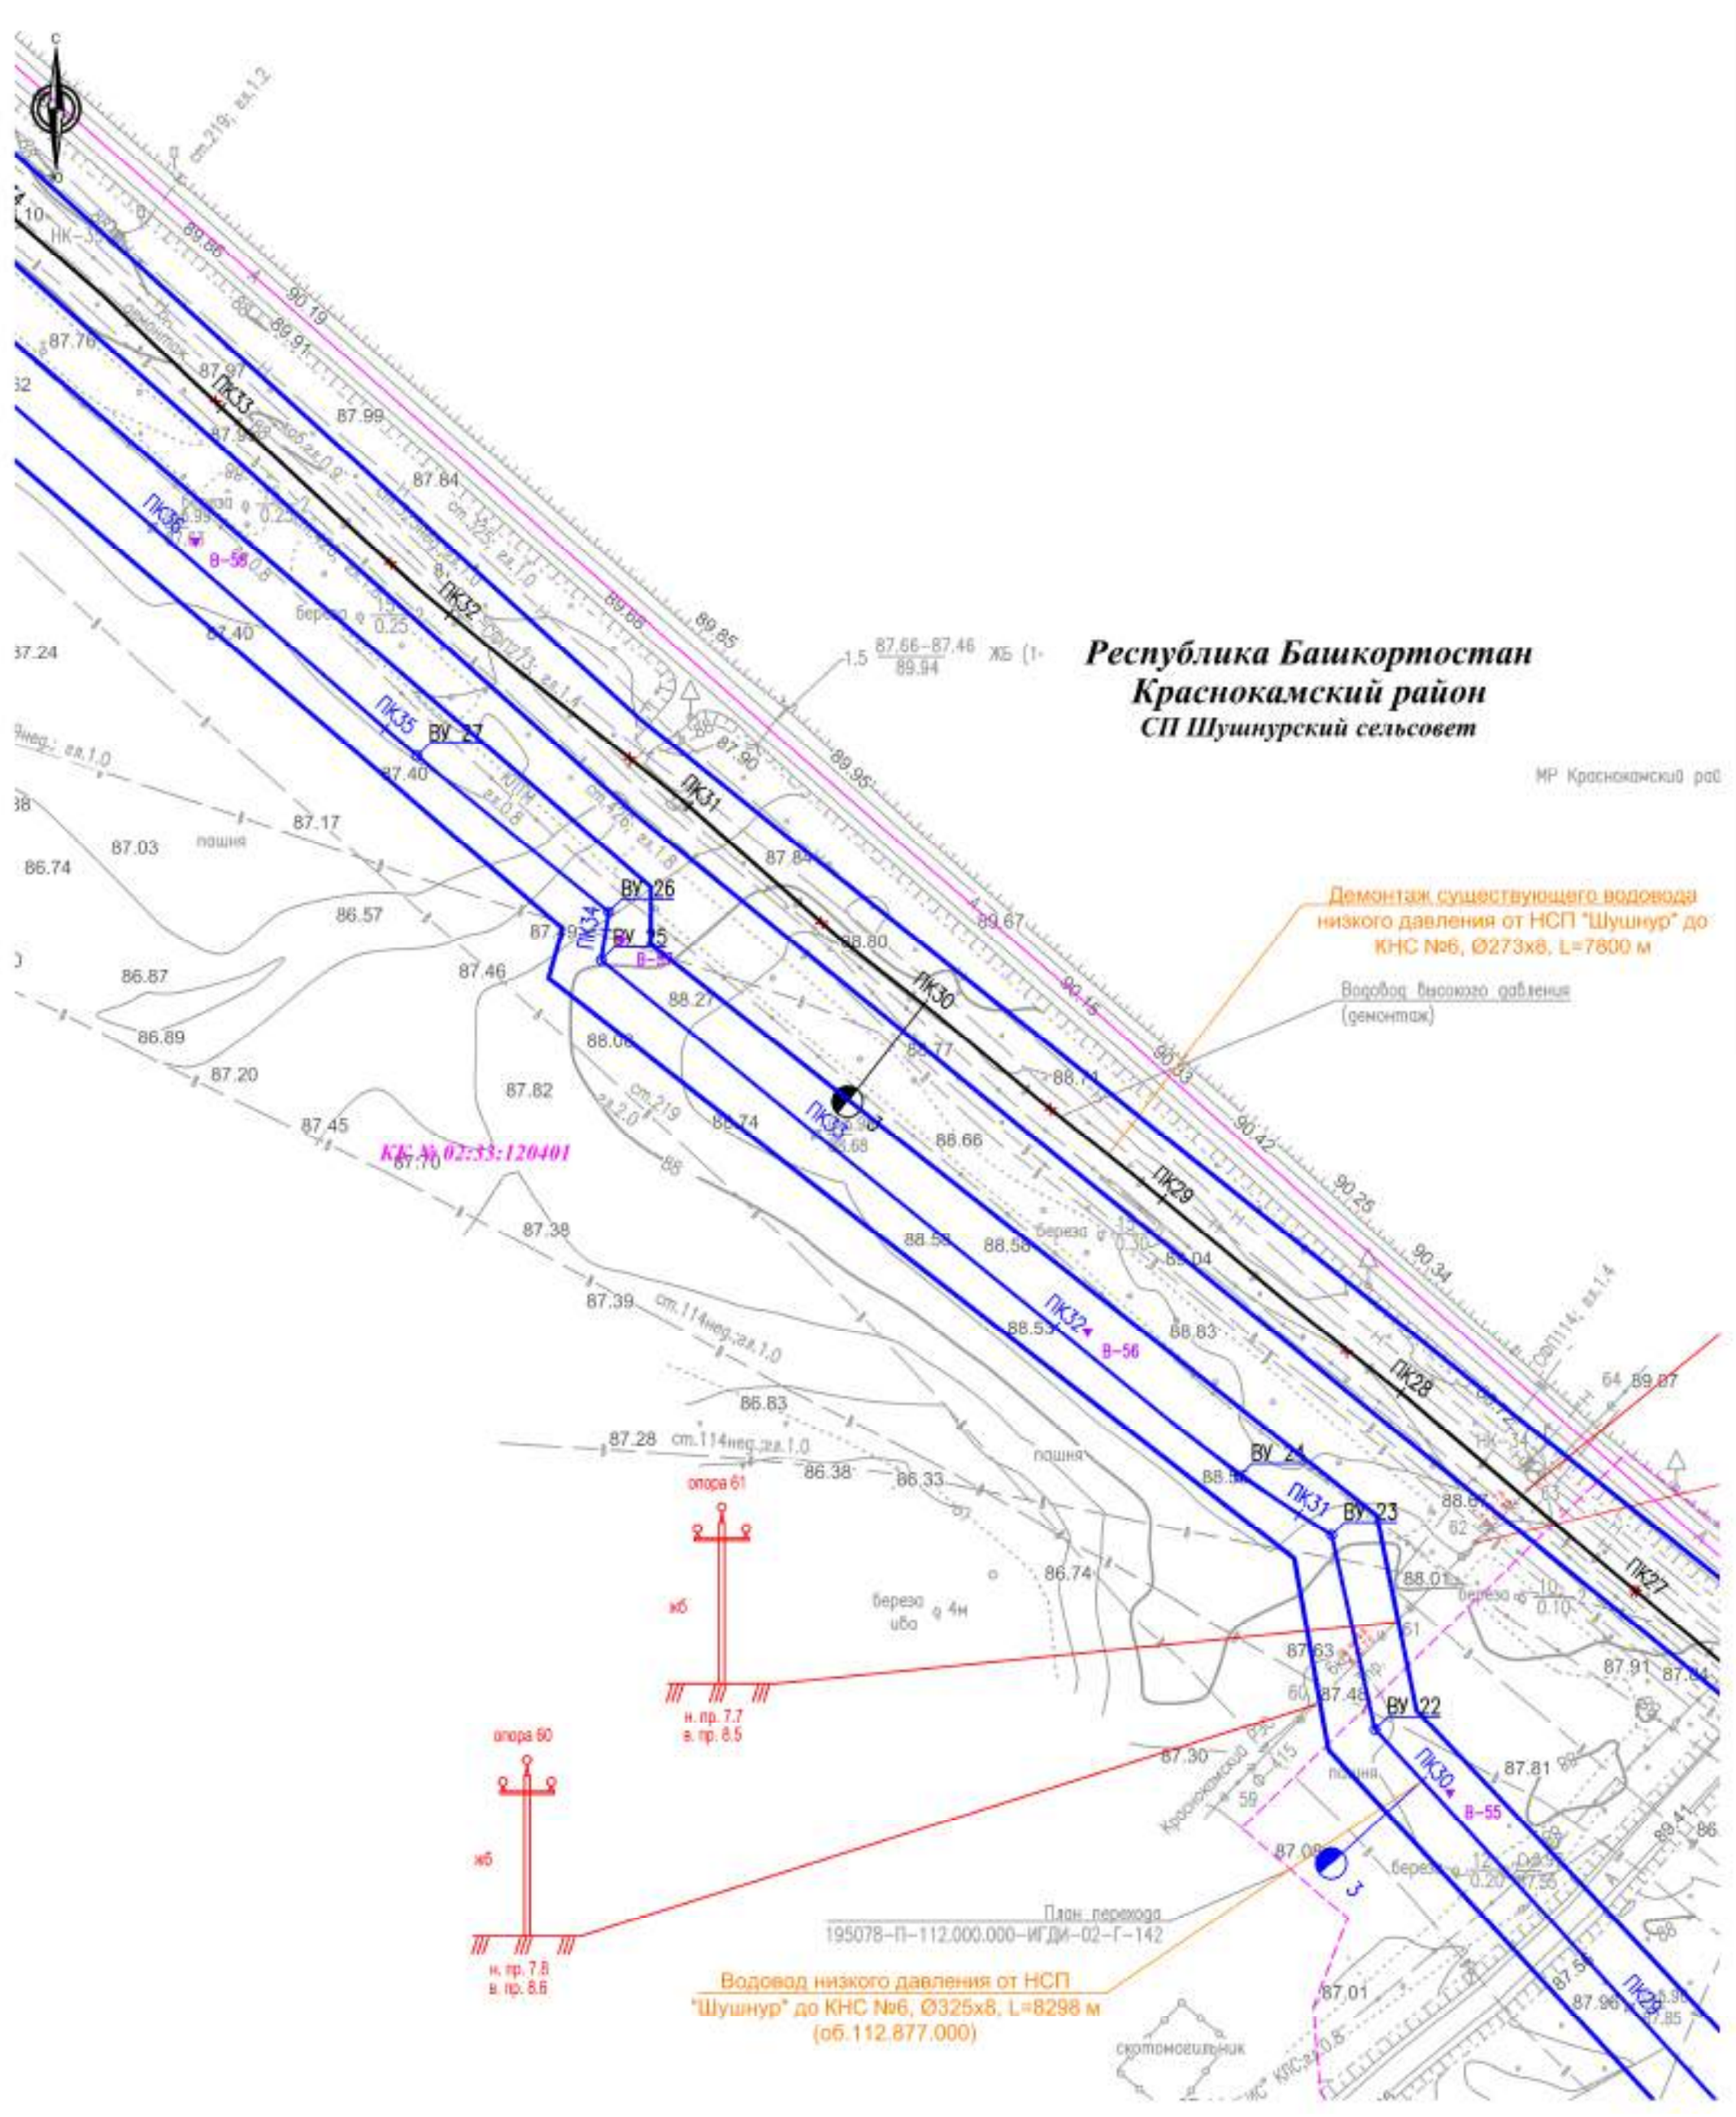

**Республика Башкортостан
Краснокамский район
СП Шушнурский сельсовет**

МР Краснокамский р-он

Демонтаж существующего водовода низкого давления от НСП "Шушнур" до КНС №6, Ø273x8, L=7600 м


Водоход высокого давления (демонтаж)

КБ № 02:33:120401

План перехода
195078-П-112.000.000-ИГДМ-02-Г-142


Водовод низкого давления от НСП "Шушнур" до КНС №6, Ø325x8, L=8298 м (об. 112.877.000)

					195078-П-112.000.000-ППС-01-Ч-004				
					«Техническое перевооружение промысловых трубопроводов Арланского нефтяного месторождения (2021 г) часть 4»				
Изм.	Кол.уч.	Лист	№ док.	Подп.	Дата	Стадия	Лист	Листов	
Разработал		Фандеева Ю.В.			02.2021	Проект планировки территории	П	31	48
Проверил		Толмачев А.В.			02.2021				
н. контр.						Осно конструкторской и планировочной решений Москва 1:2000	ООО «КПБ»		
Нач. отд.									

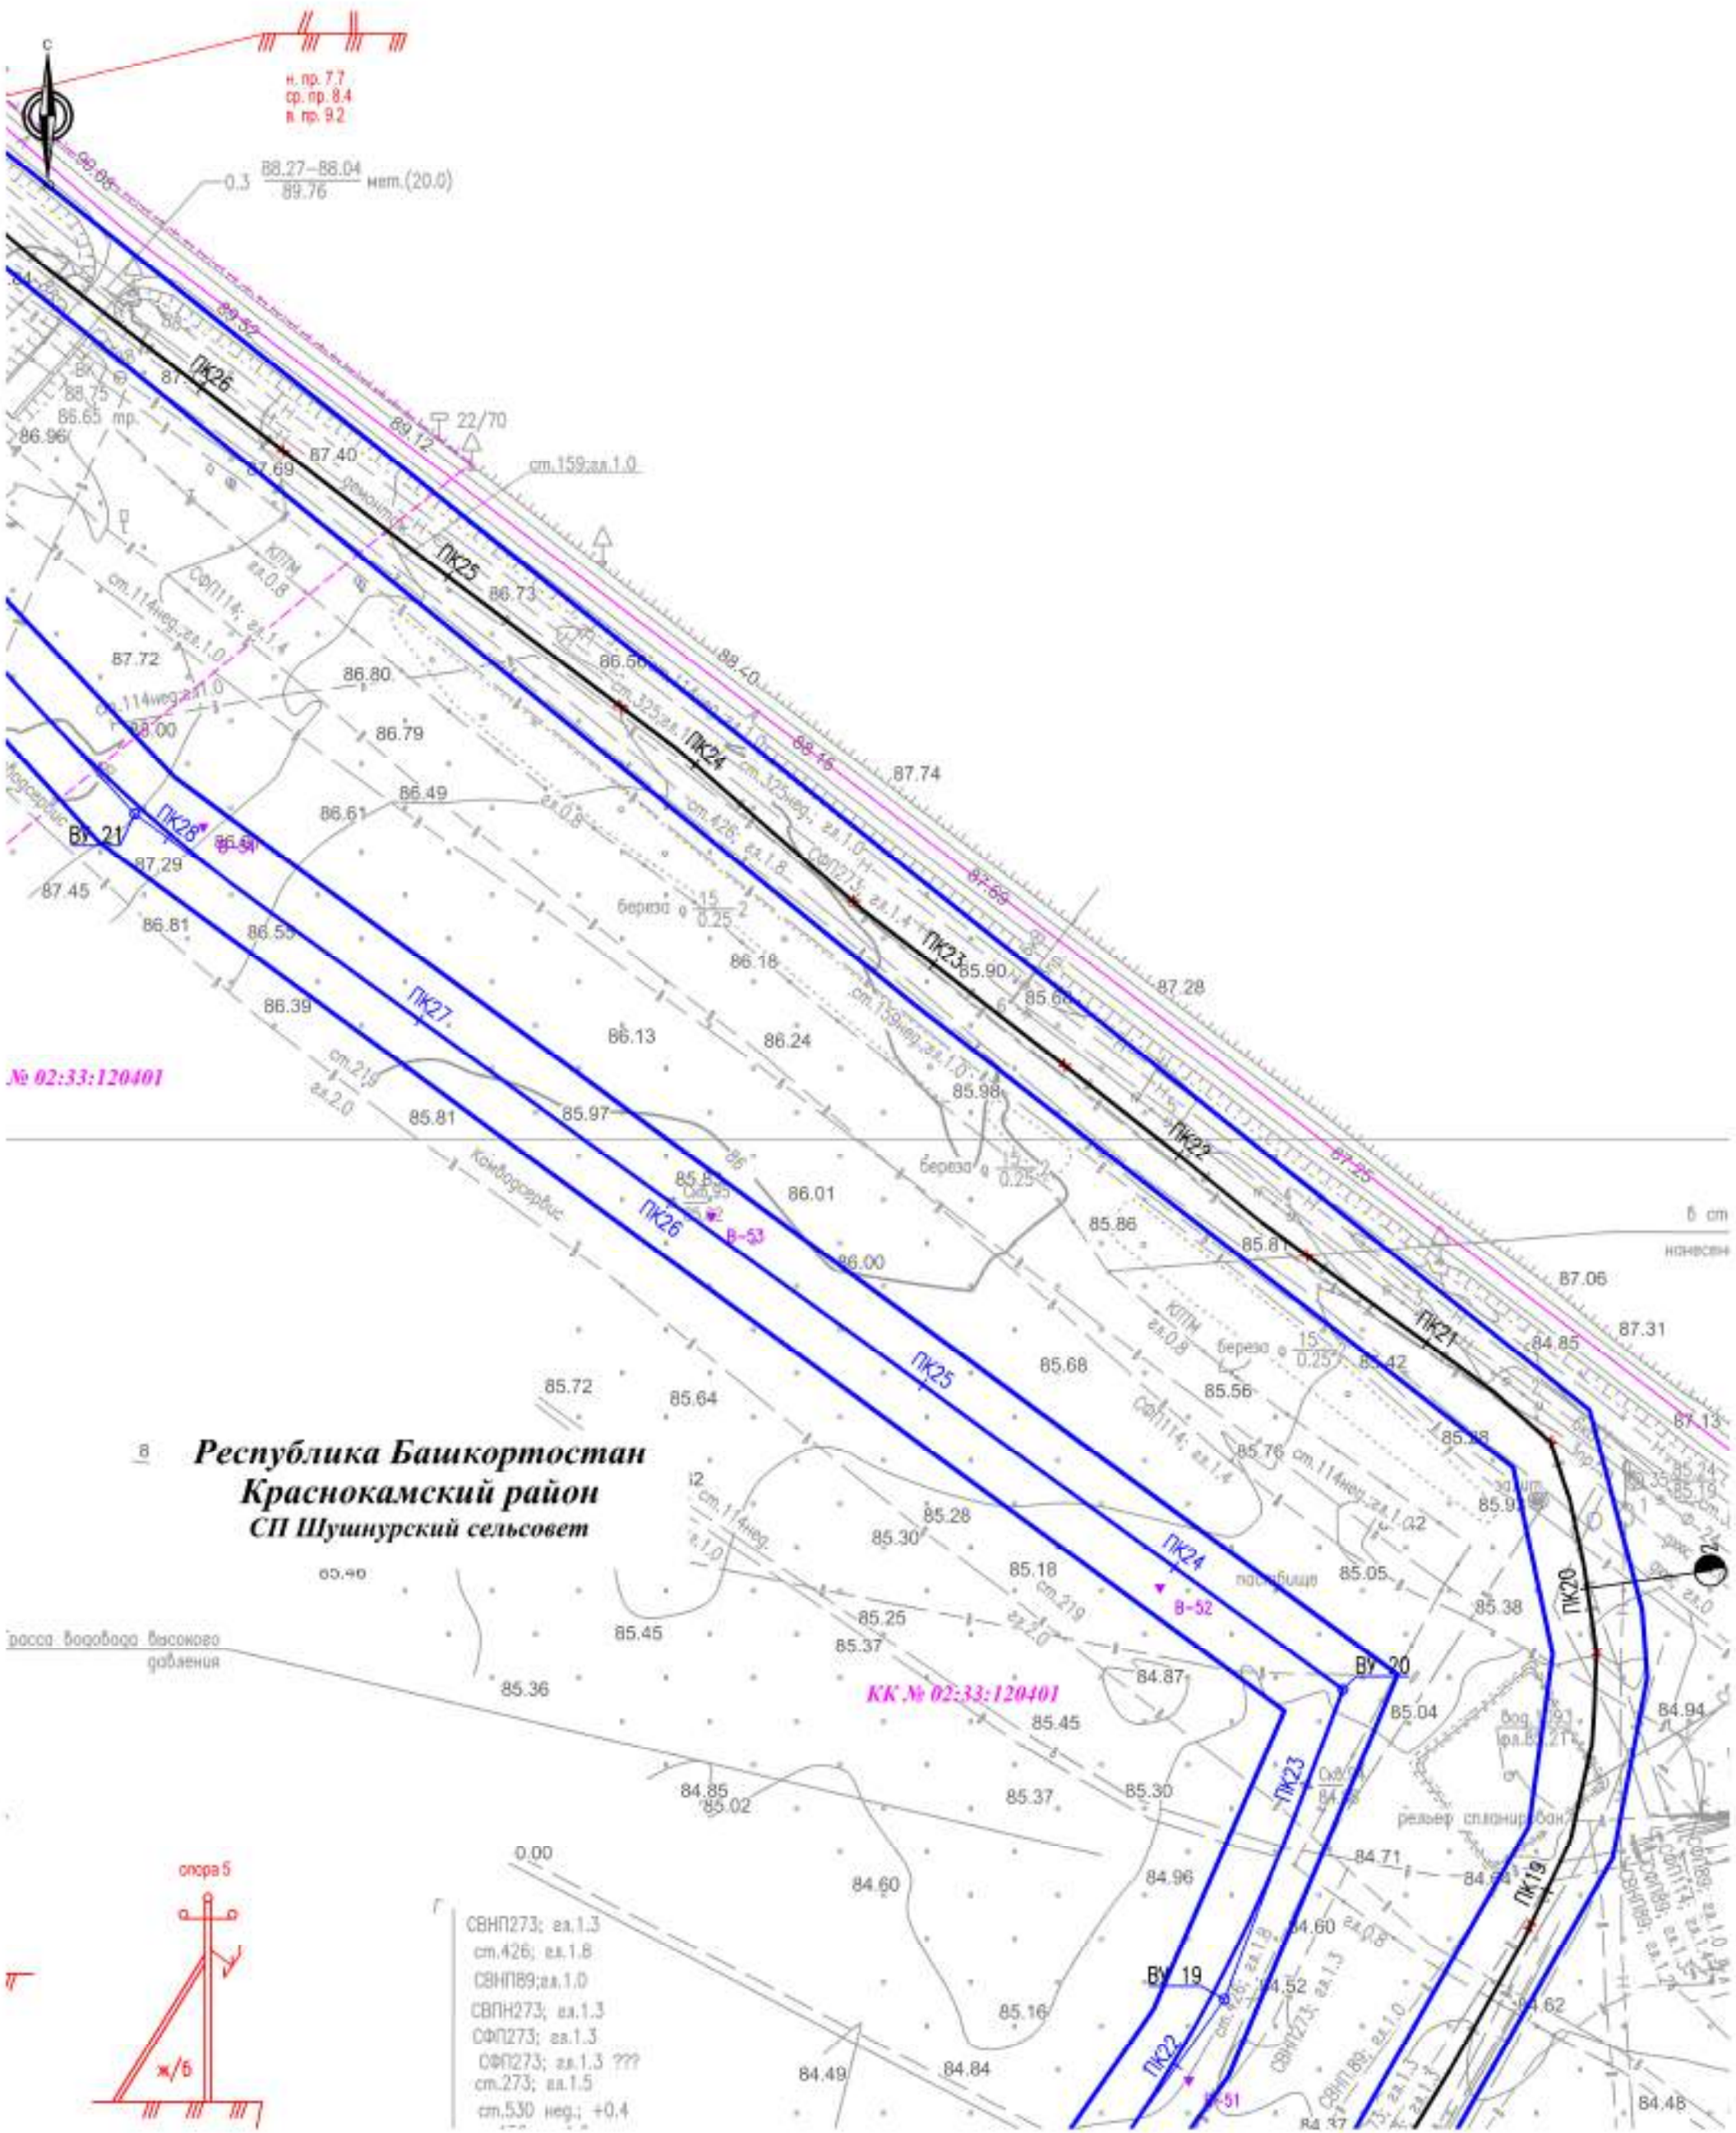


в **Республика Башкортостан**
Краснокамский район
СП Шушнурский сельсовет

доска дорожная высокого давления

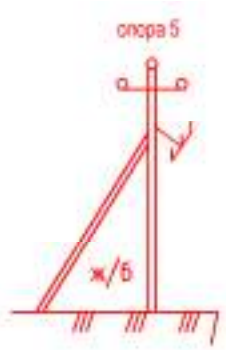

- СВНП273; ел.1.3
- ст.426; ел.1.8
- СВНП89; ел.1.0
- СВНП273; ел.1.3
- СФП273; ел.1.3
- СФП273; ел.1.3 ???
- ст.273; ел.1.5
- ст.530 нед.; +0.4


					195078-П-112.000.000-ППС-01-Ч-004				
					«Техническое перевооружение промысловых трубопроводов Арланского нефтяного месторождения (2021 г) часть 4»				
Изм.	Кол.уч.	Лист	№ док.	Подп.	Дата	Проект планировки территории	Стадия	Лист	Листов
Разработал	Фандеева Ю.В.				02.2021		П	32	48
Проверил	Толмачев А.В.				02.2021				
н. контр.						Олео конструкторская и планировочная резиденция Москва 1:2000	ООО «КПГ»		
Нач. отд.									

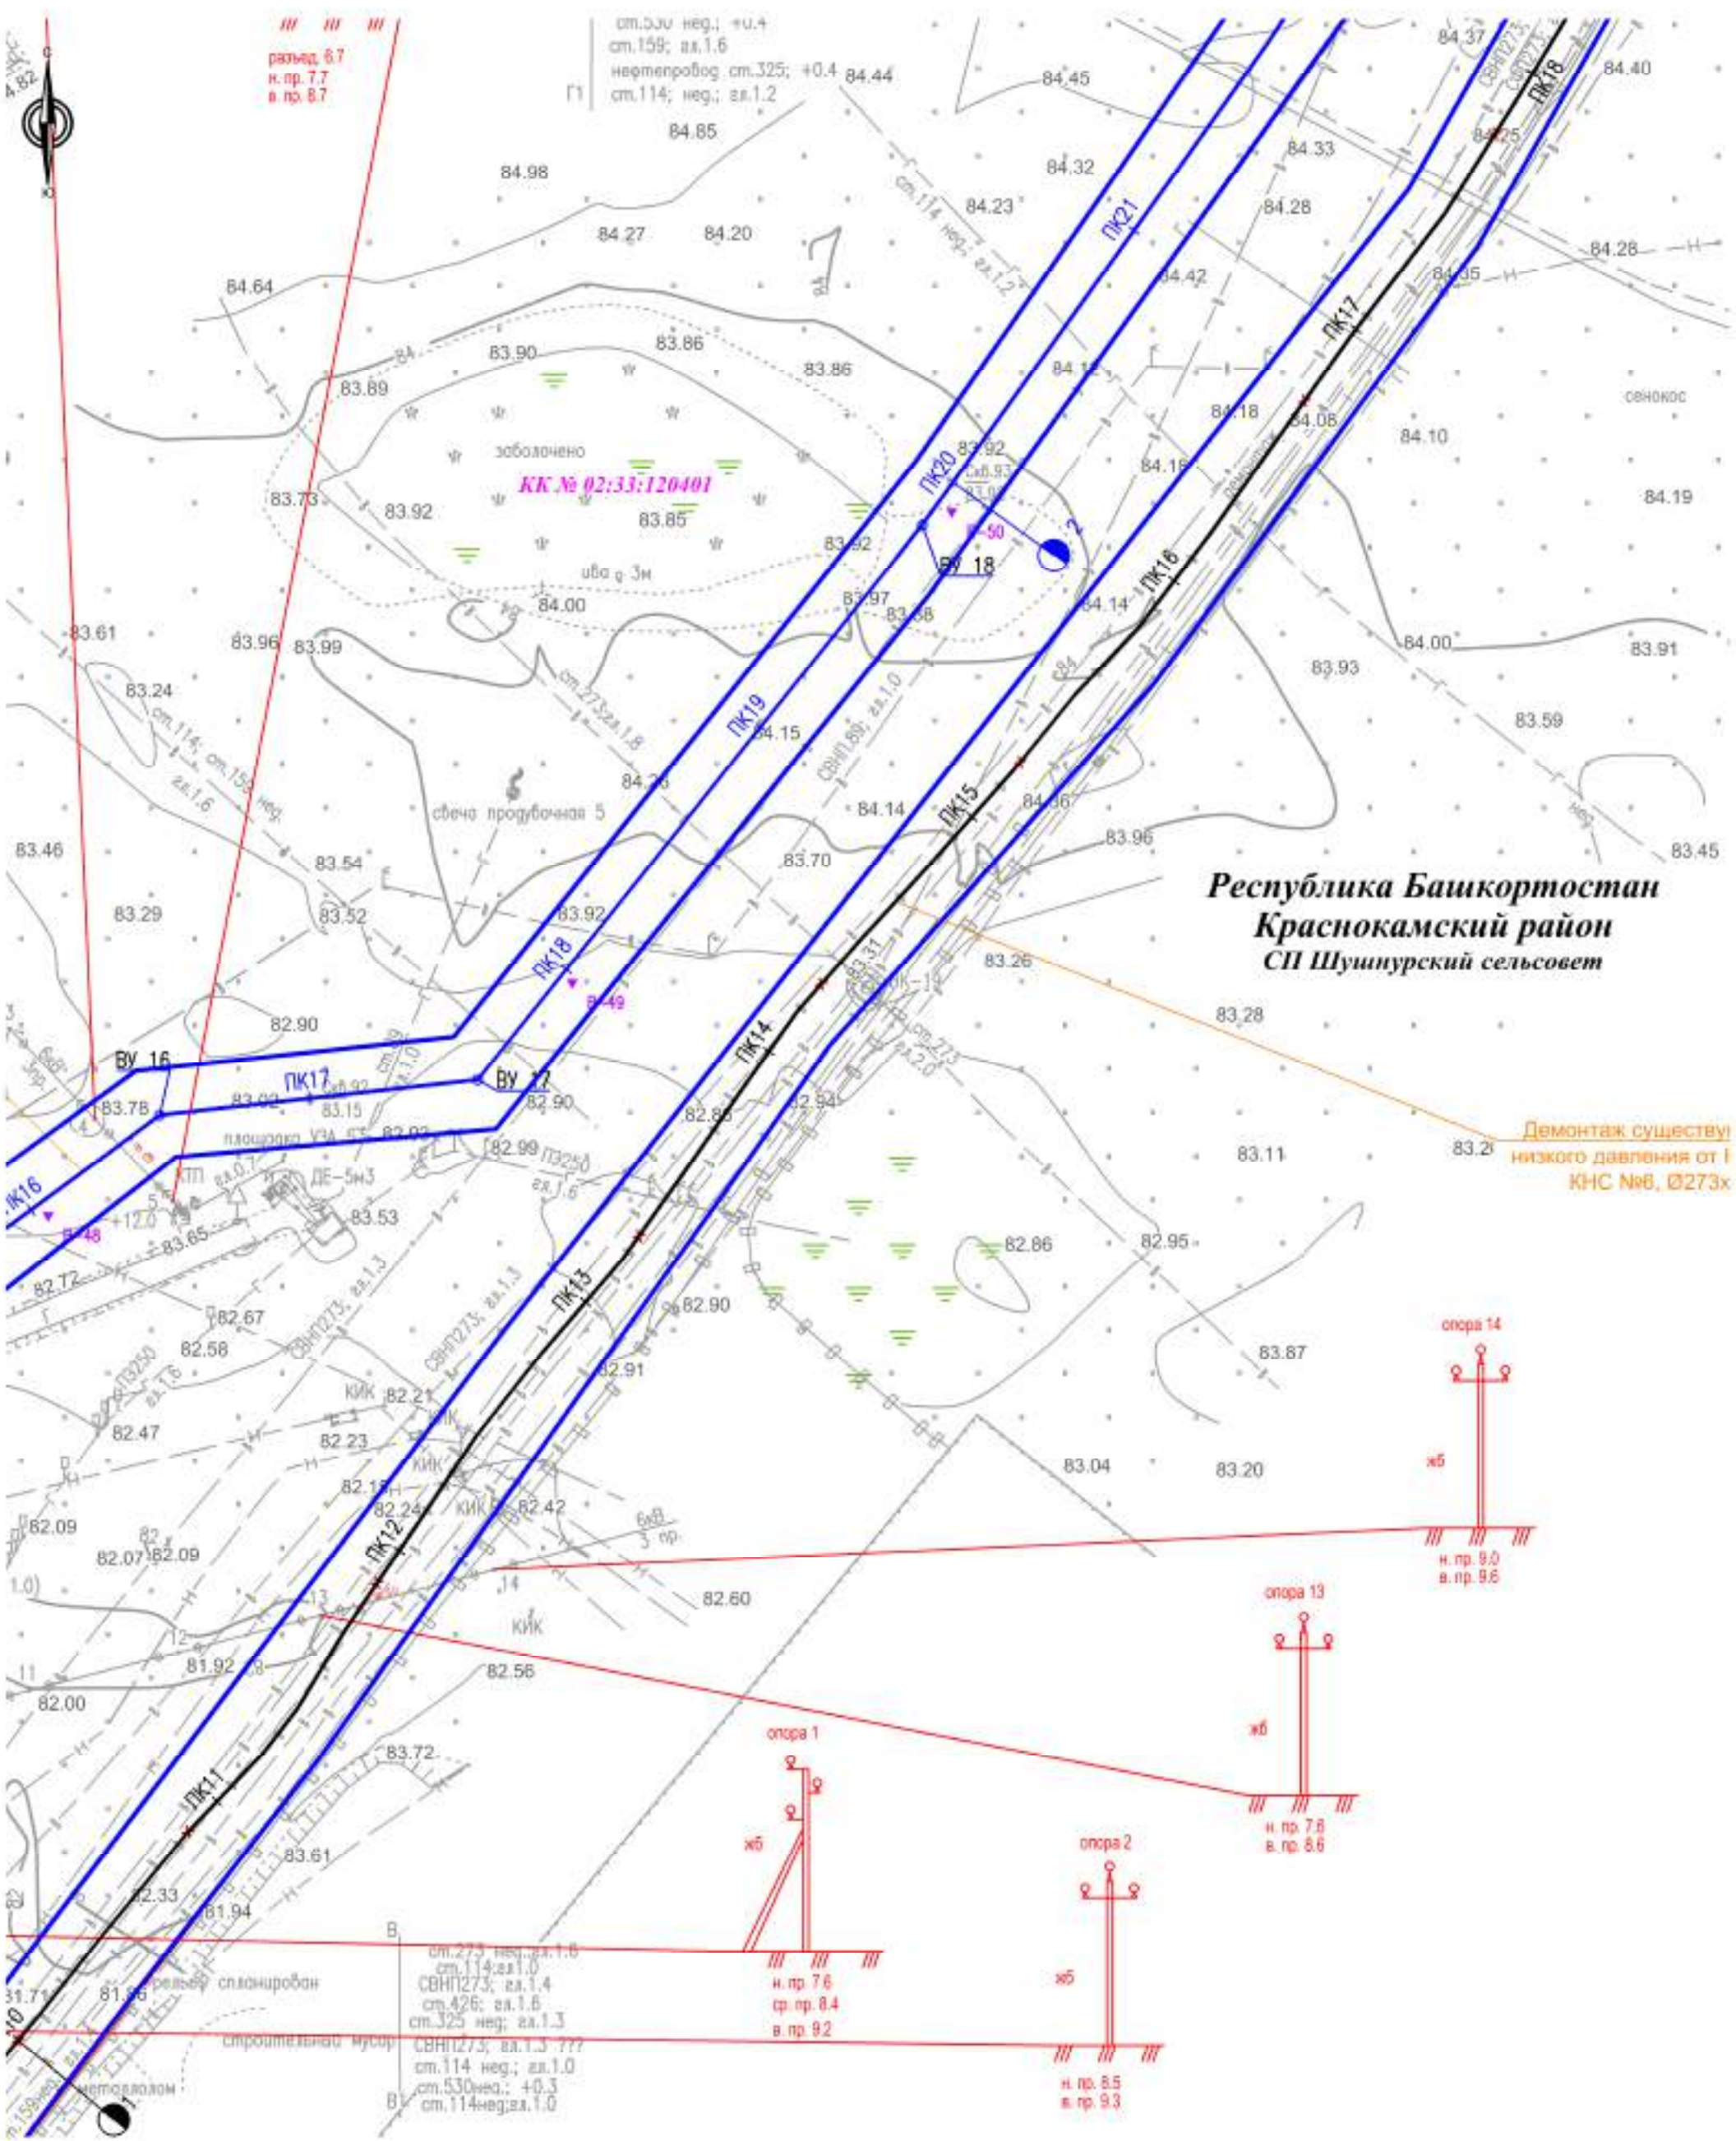


Республика Башкортостан
Краснокамский район
СП Шушурский сельсовет

Демонтаж существующей
низкого давления от I
КНС №6, Ø273х


					195078-П-112.000.000-ППС-01-Ч-004				
					«Техническое перевооружение промысловых трубопроводов Арланского нефтяного месторождения (2021 г) часть 4»				
Изм.	Кол.уч.	Лист	№ док.	Подп.	Дата	Стадия	Лист	Листов	
						Проект планировки территории	П	33	48
Разработал	Фандеева Ю.В.				02.2021				
Проверил	Толмачев А.В.				02.2021				
н. контр.						Основополагающий и планировочный раздел Москва 1:2000	ООО «КПГ»		
Нач. отд.									

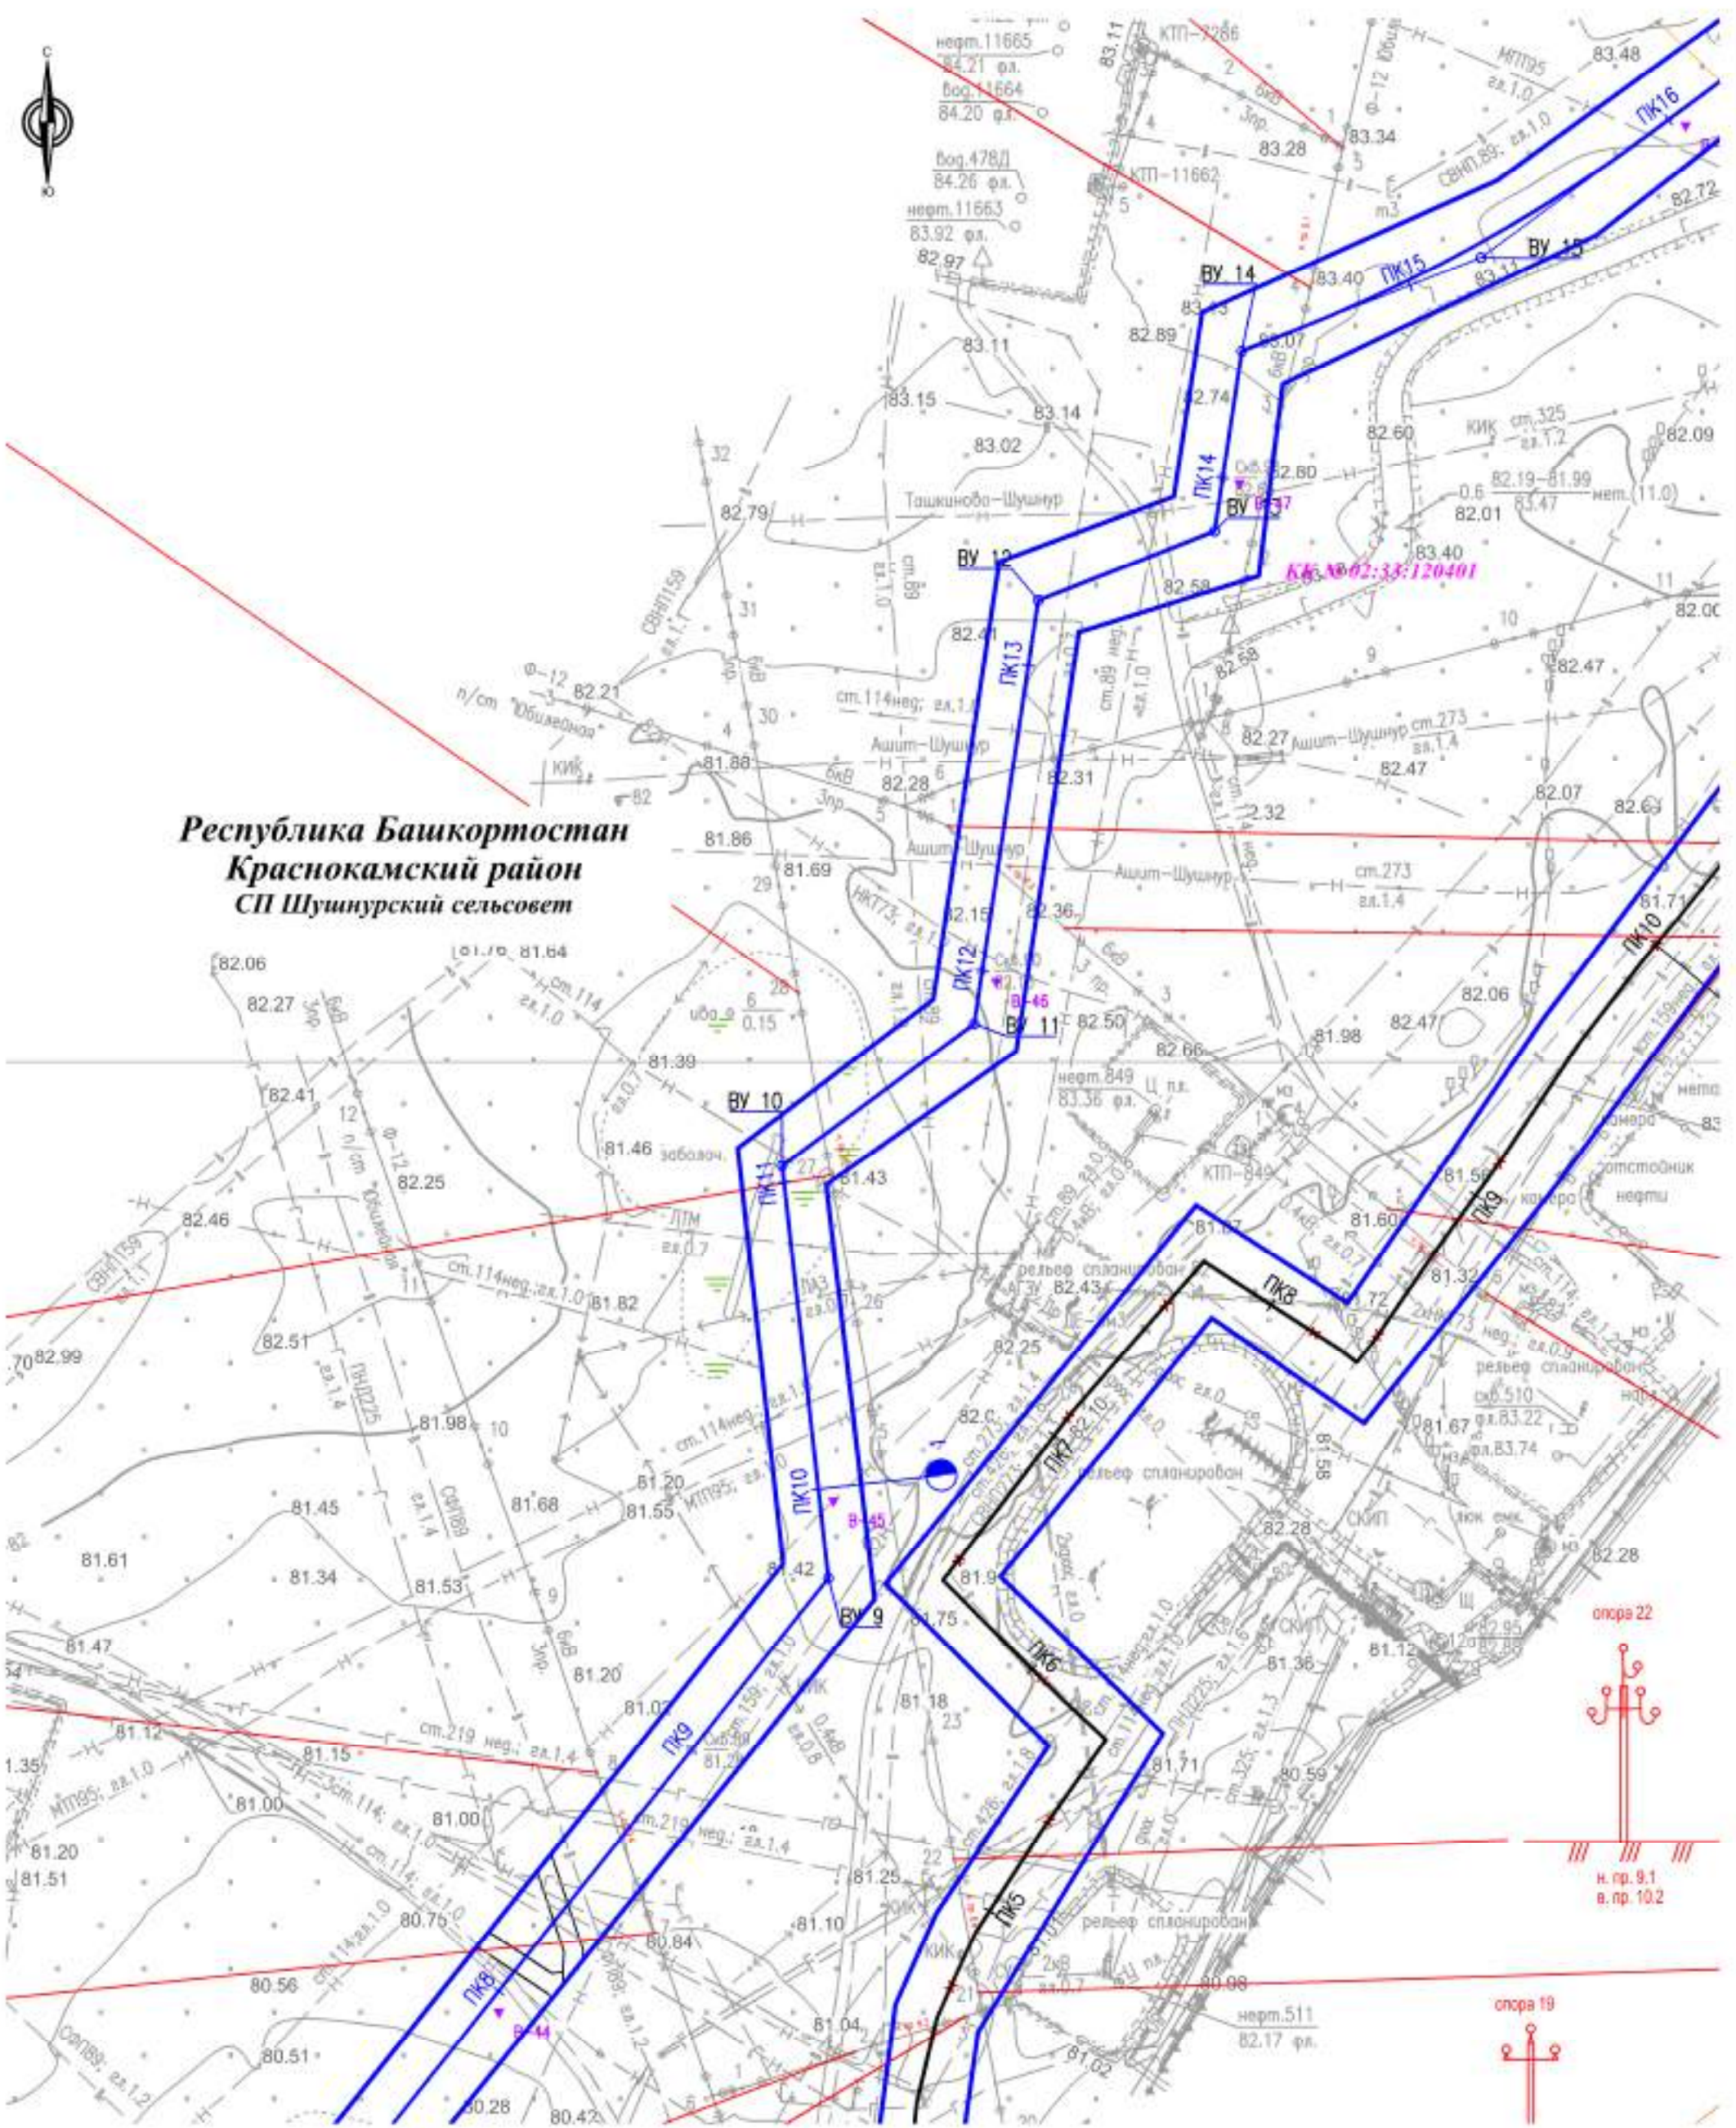

Республика Башкортостан
Краснокамский район
СП Шушурский сельсовет

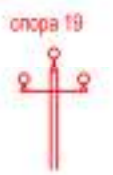

					195078-П-112.000.000-ППС-01-4-004				
					«Техническое перевооружение промысловых трубопроводов Арланского нефтяного месторождения (2021 г) часть 4»				
Изм.	Кол.уч.	Лист	№ док.	Подп.	Дата	Проект планировки территории	Стадия	Лист	Листов
							П	34	48
Разработал	Фандеева Ю.В.				02.2021	Основополагающий и планировочный раздел Масштаб 1:2000	ООО «КПБ»		
Проверил	Толмачев А.В.				02.2021				
н. контр.									
Нач. отд.									

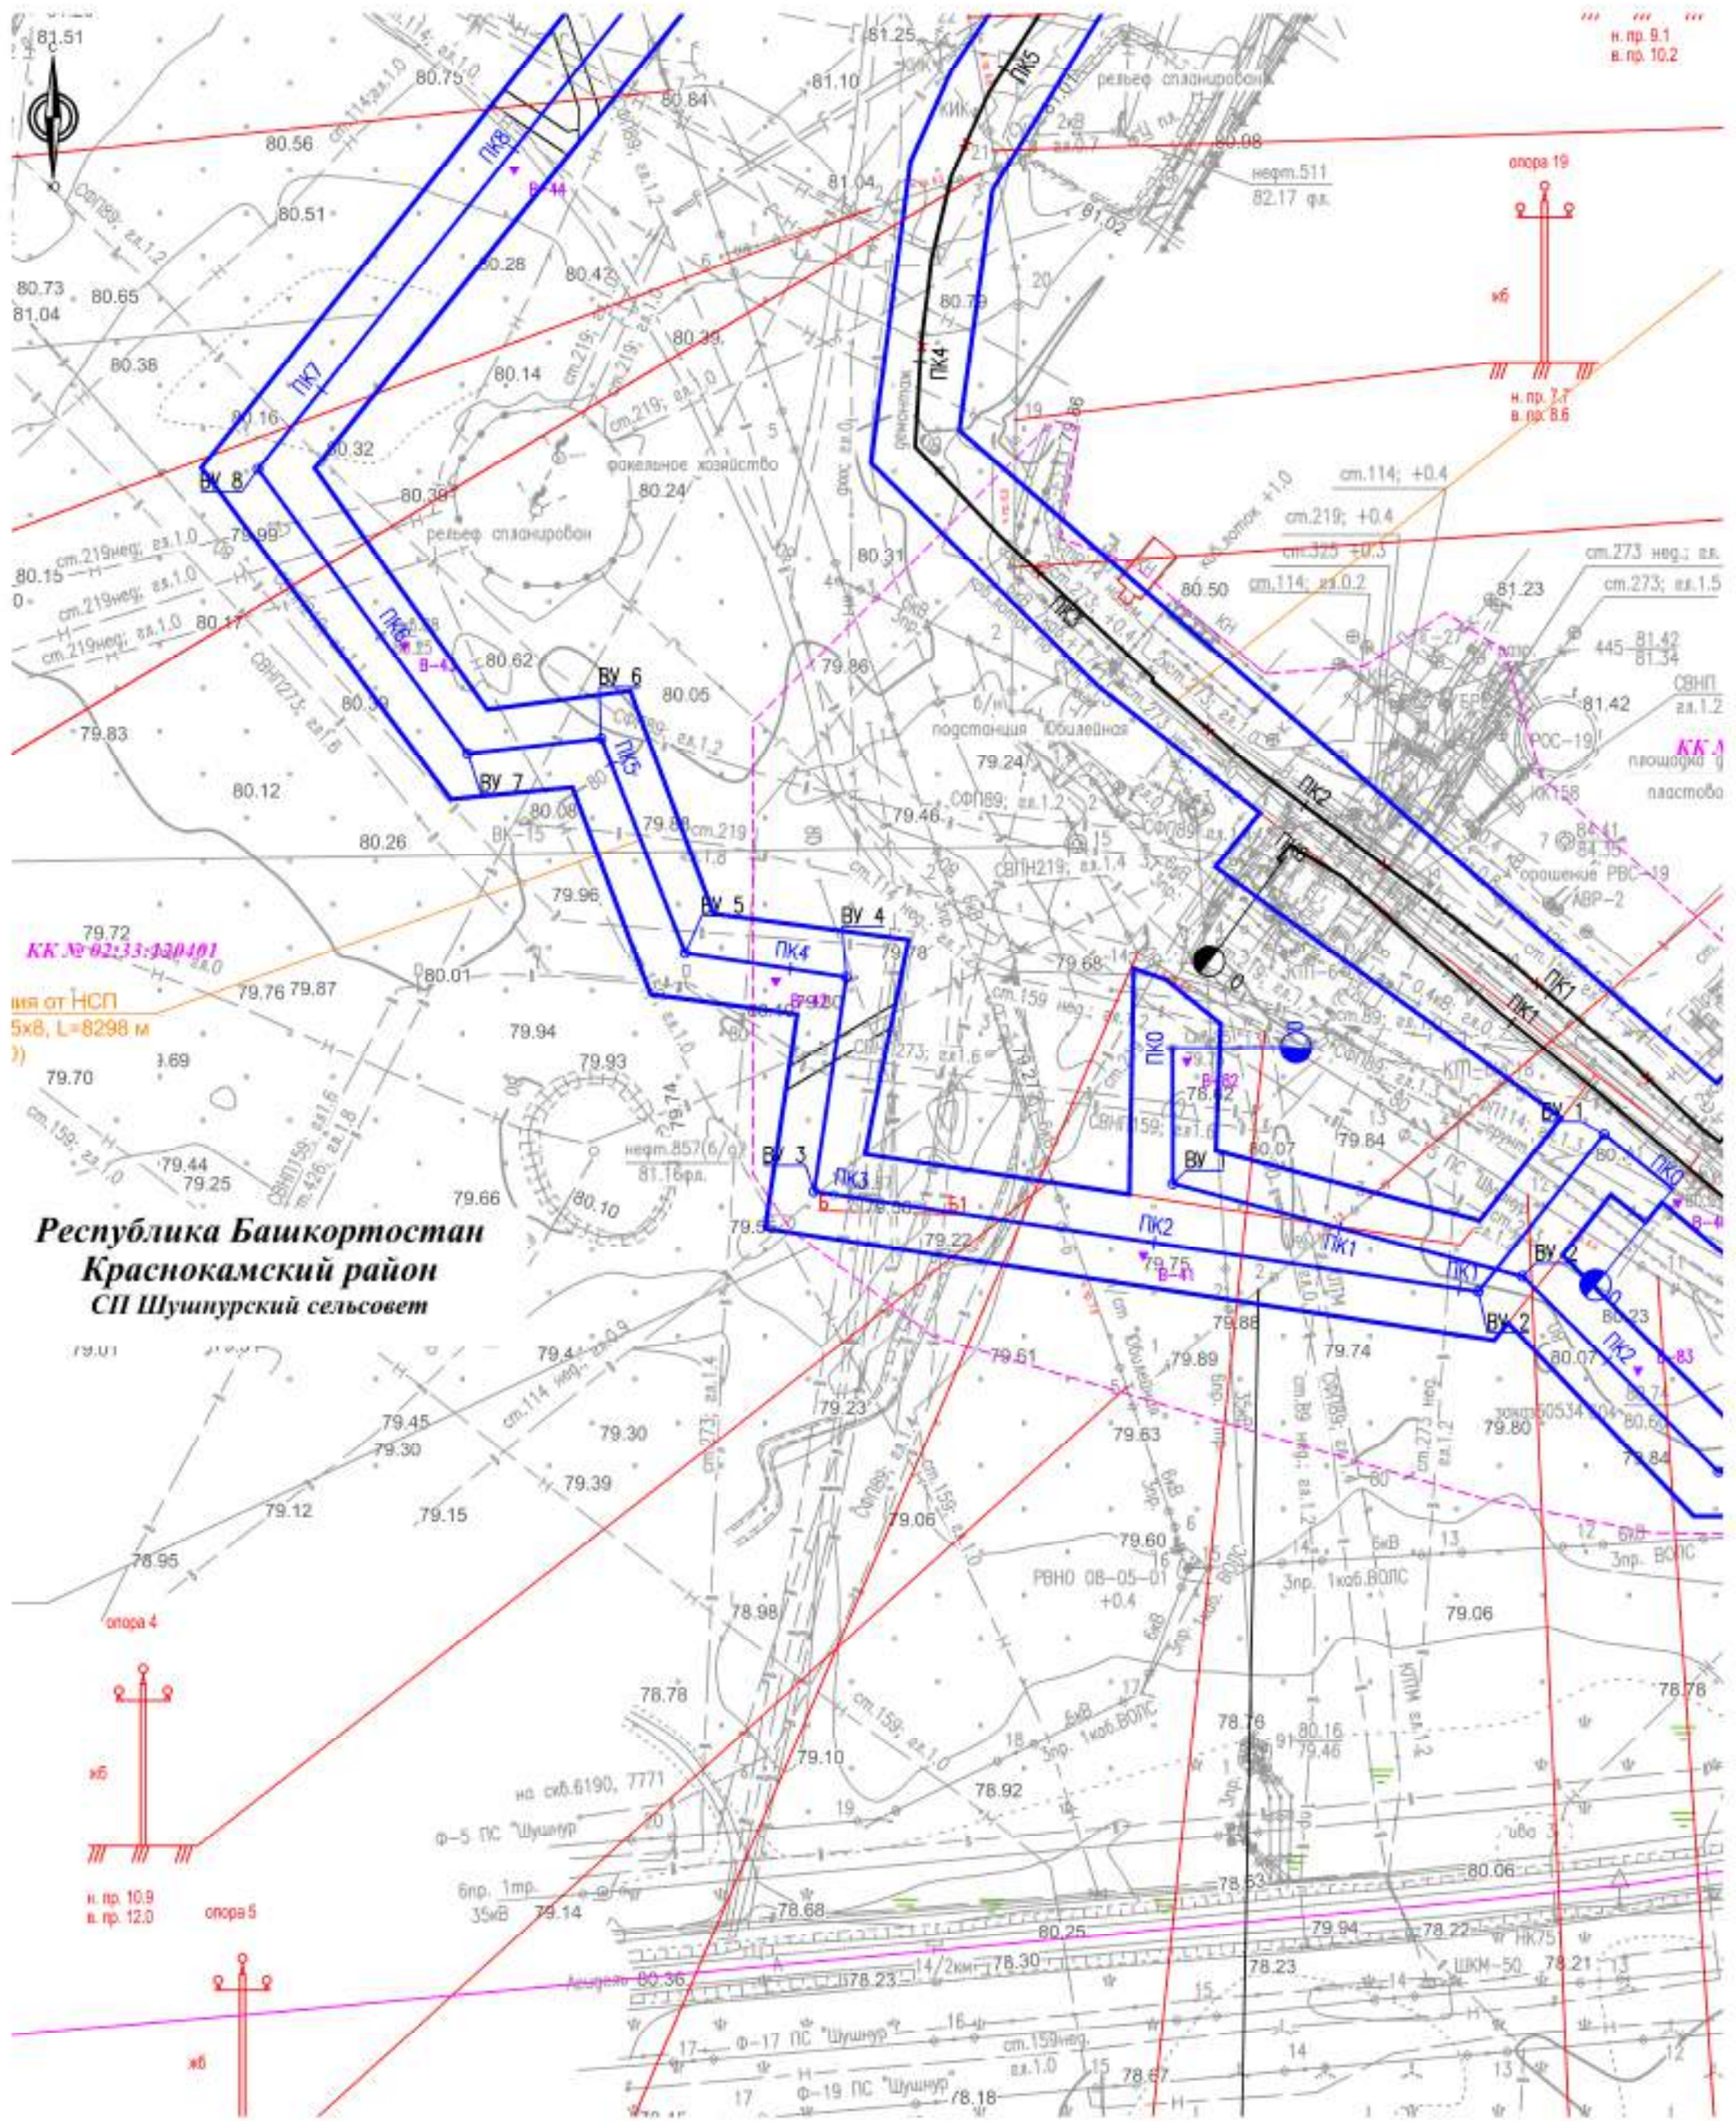

Республика Башкортостан
Краснокамский район
СП Шушурский сельсовет

195078-П-112.000.000-ППС-01-4-004

«Техническое перевооружение промысловых трубопроводов Арланского нефтяного месторождения (2021 г) часть 4»


Изм.	Кол.уч.	Лист № док.	Подп.	Дата
Разработал		Фандеева Ю.В.		02.2021
Проверил		Толмачев А.В.		02.2021
н. контр.				
Нач. отд.				

Проект планировки территории

Стадия	Лист	Листов
П	35	48

ОАО «КПР»
Олео-инженерная и планировочная службы
Москва 1:2000

ООО «КПР»

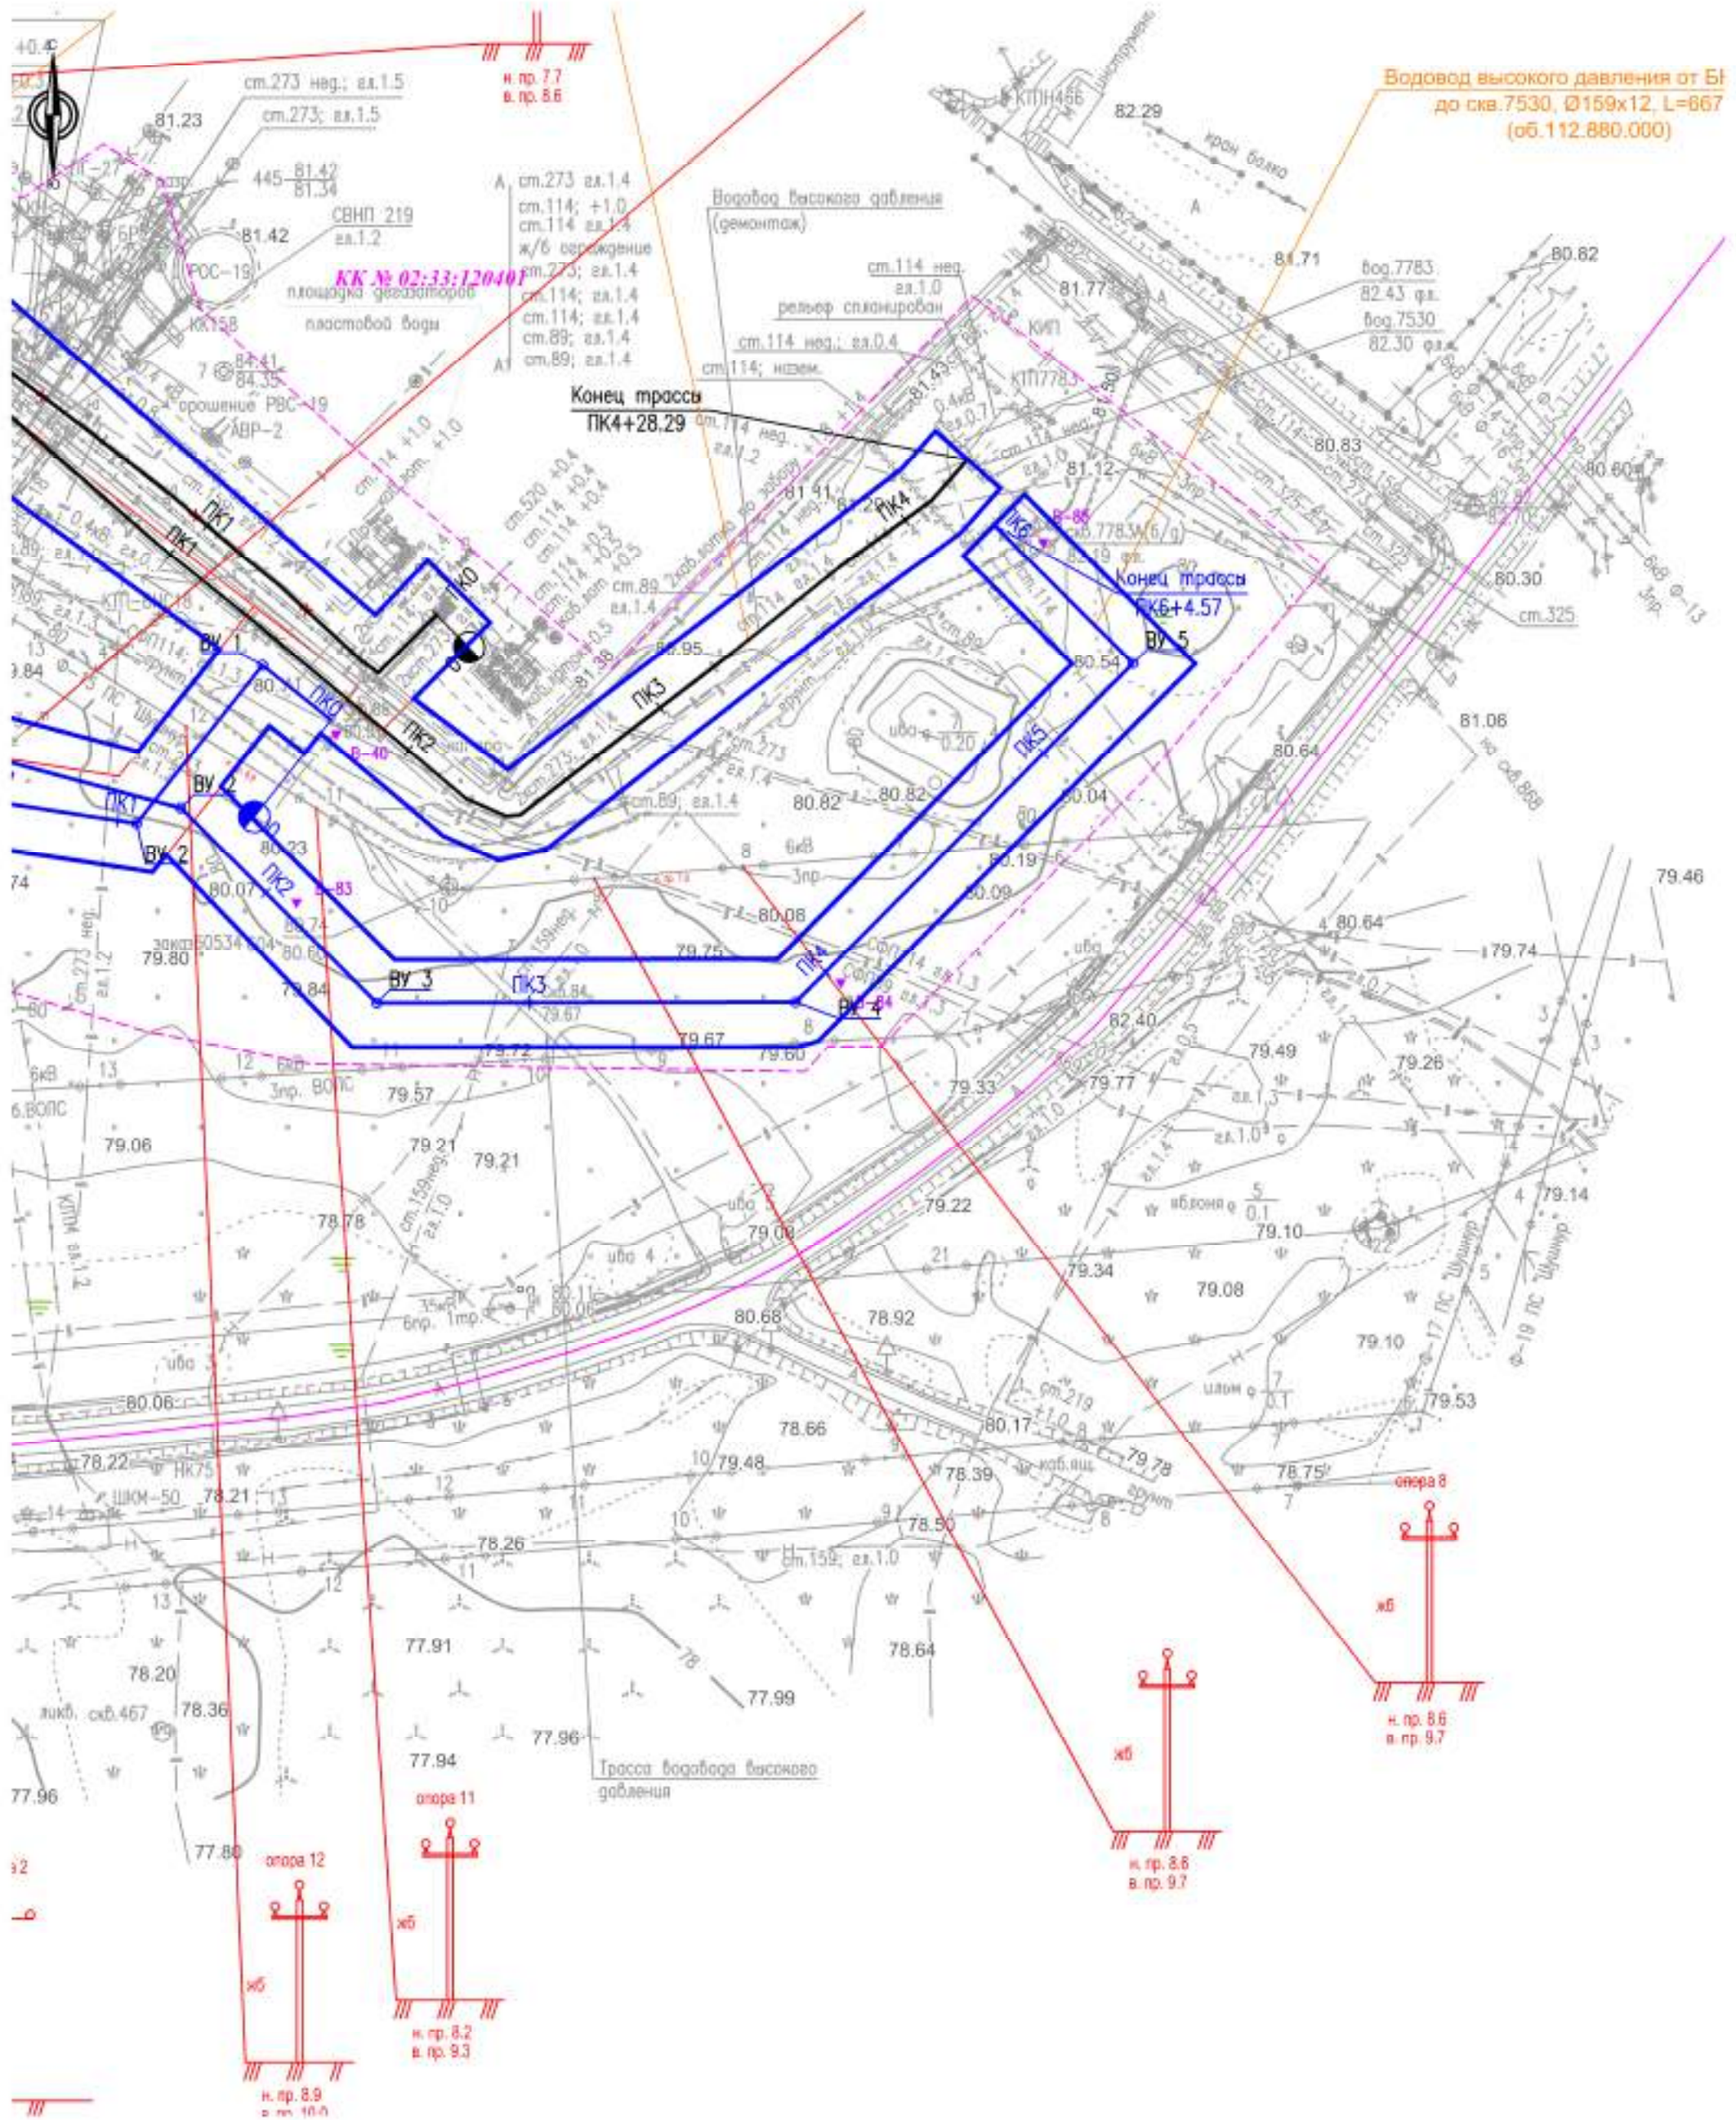

Водовод высокого давления от Б1 до скв.7530, Ø159x12, L=667 (об.112.880.000)

					195078-П-112.000.000-ППС-01-Ч-004				
					«Техническое перевооружение промысловых трубопроводов Арланского нефтяного месторождения (2021 г) часть 4»				
Изм.	Кол.уч.	Лист	№ док.	Подп.	Дата	Стадия	Лист	Листов	
						Проект планировки территории	П	36	48
Разработал	Фандеева Ю.В.				02.2021				
Проверил	Толмачев А.В.				02.2021				
н. контр.						ООО «КПБ»			
Нач. отд.						Семь конструктивных и планировочных решений Масштаб 1:2000			



трасс-22.1

100 103.82
103.80


см.526 104.48-104.14
105.94 19.6

см.526 104.38-103.84
105.94 22.8

см.325 104.9-103.89
105.94 23.6

**Демонтаж существующего водовода
высокого давления от КНС-17 до
сква.2124, Ø89x6, L=1130 м**


**Водовод высокого давления от КНС-17 до
сква.2124, Ø159x12, L=1000 м
(об.112.881.000)**

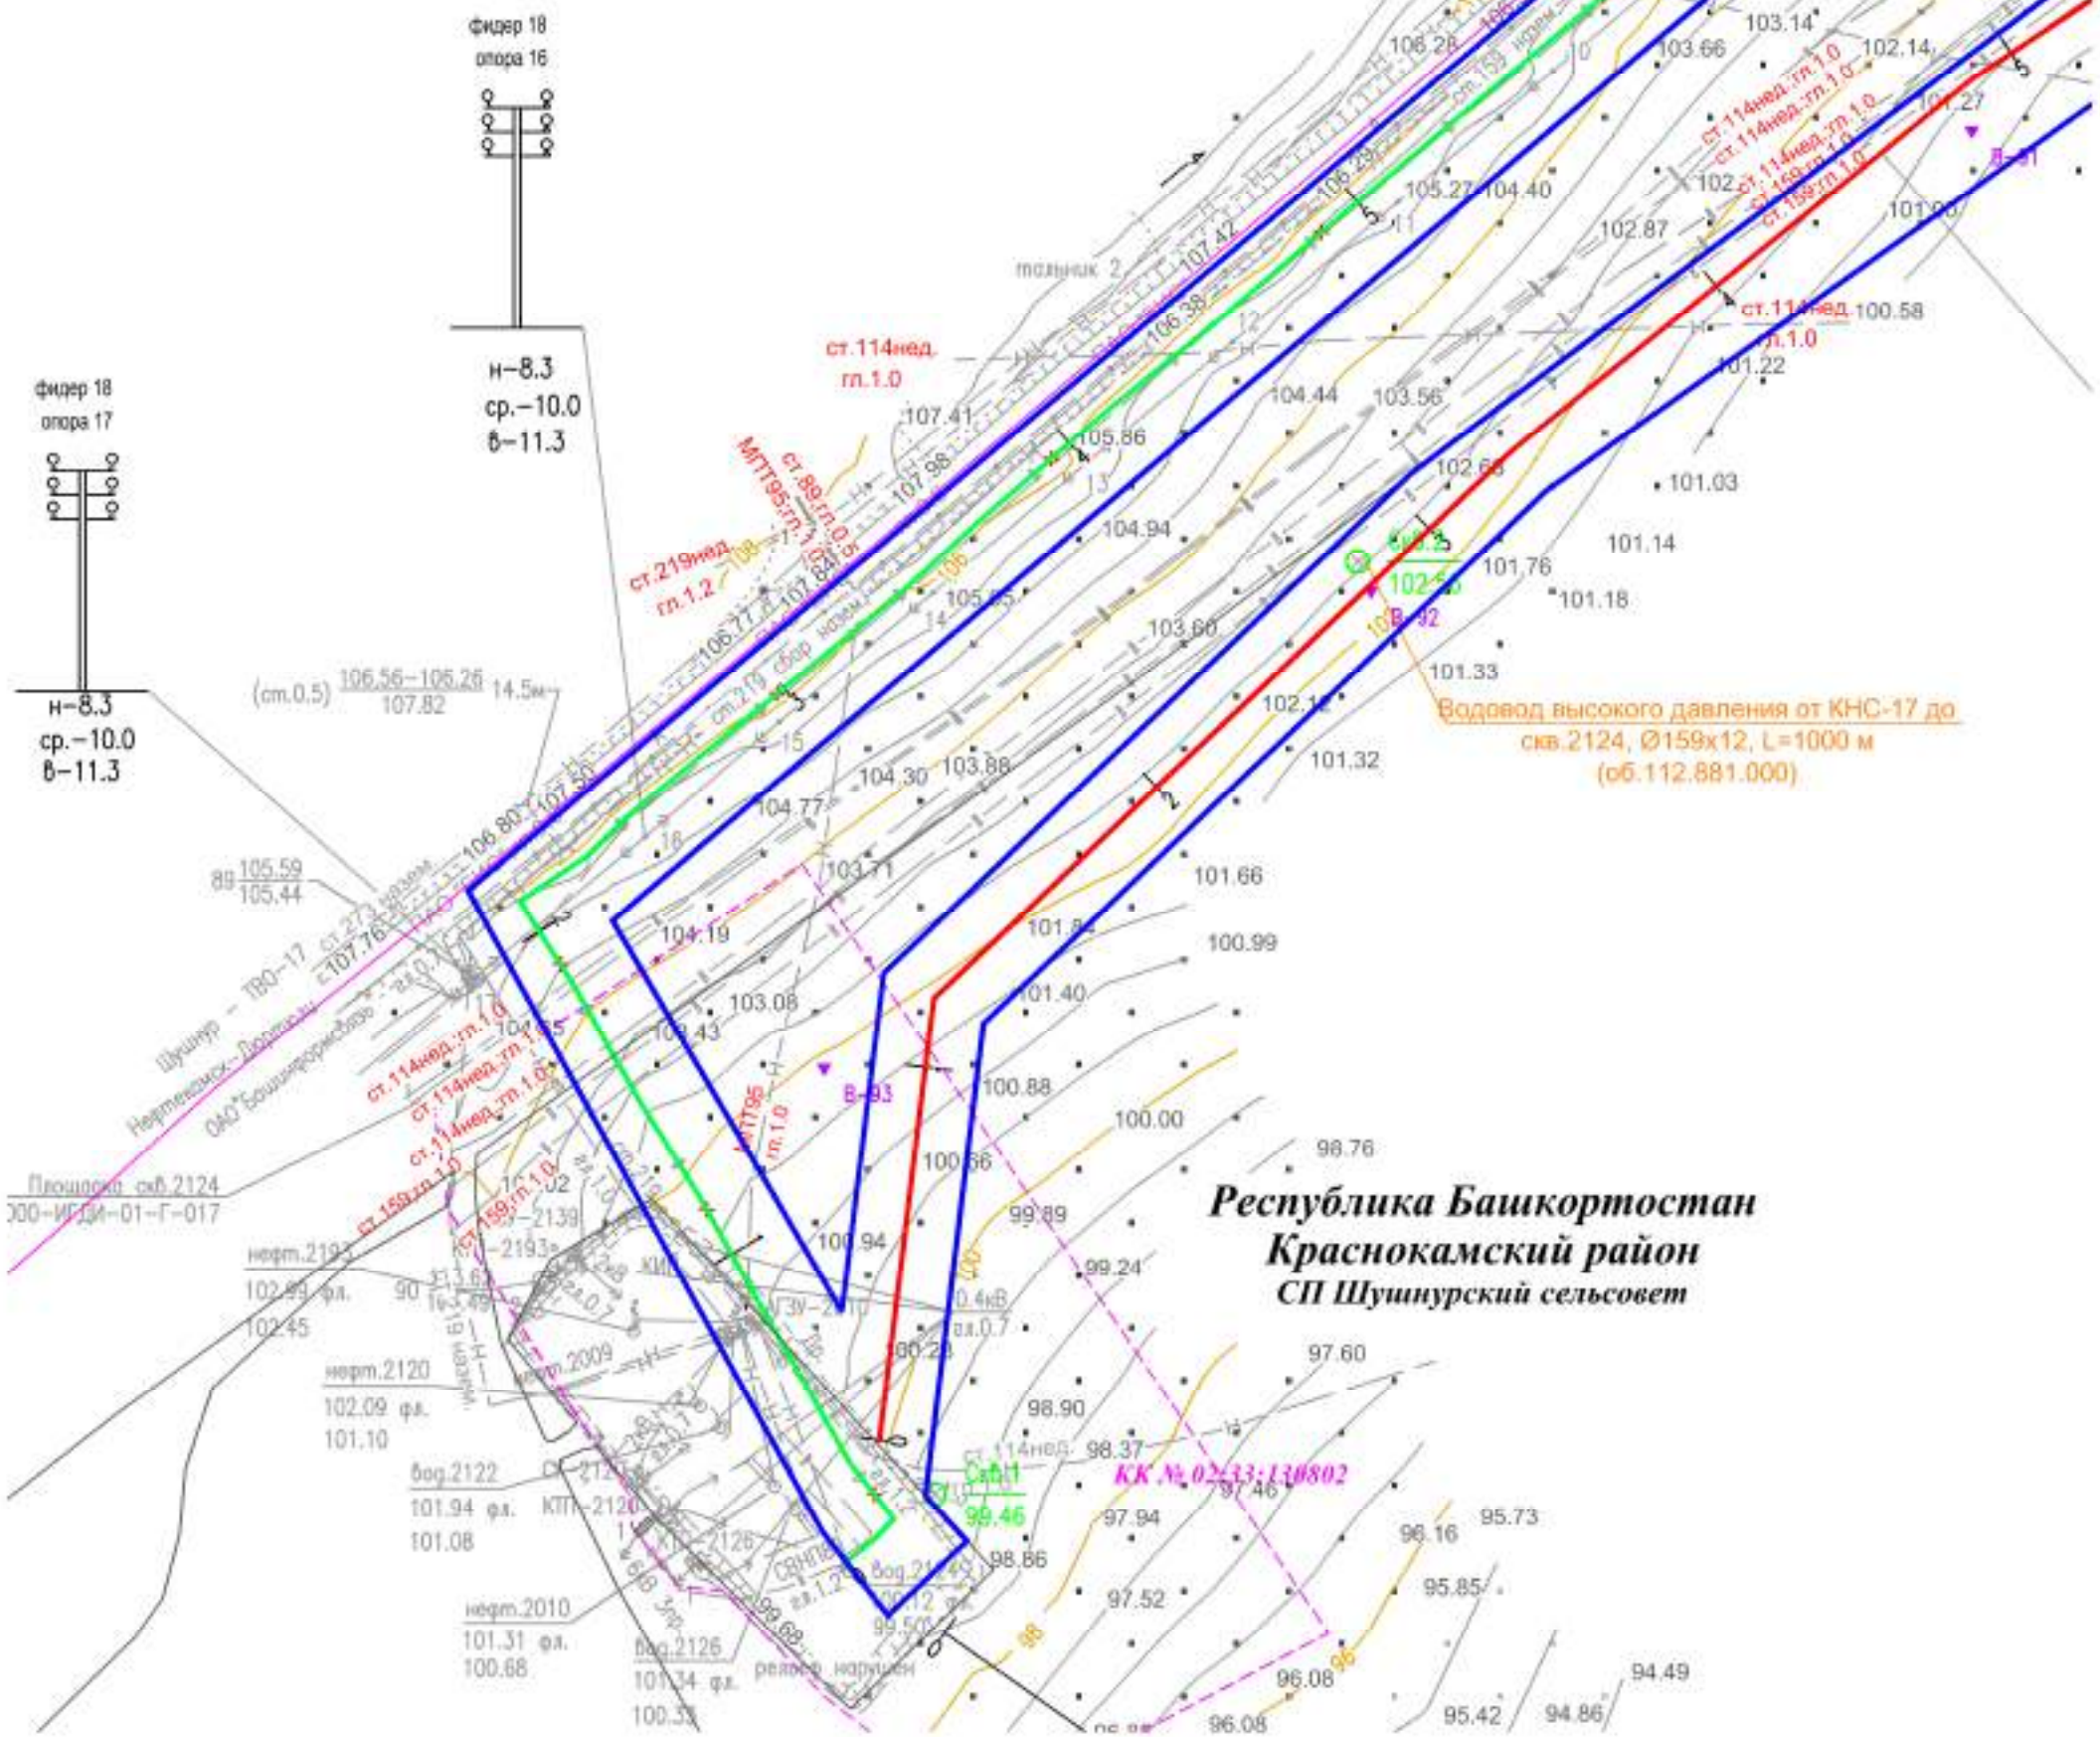

**Республика Башкортостан
Краснокамский район
СП Шушурский сельсовет**

КК № 02-33:130802

195078-П-112.000.000-ППС-01-Ч-004					
«Техническое перевооружение промысловых трубопроводов Арланского нефтяного месторождения (2021 г) часть 4»					
Изм.	Кол.уч.	Лист	№ док.	Подп.	Дата
Разработал	Фандеева Ю.В.				02.2021
Проверил	Толмачев А.В.				02.2021
				Проект планировки территории	
				Стадия	Лист
				П	37
				Листов	
				48	
н. контр.				Объем исполнительных и планировочных решений	
Нач. отд.				Москва 1:2000	
				ООО «КПГ»	

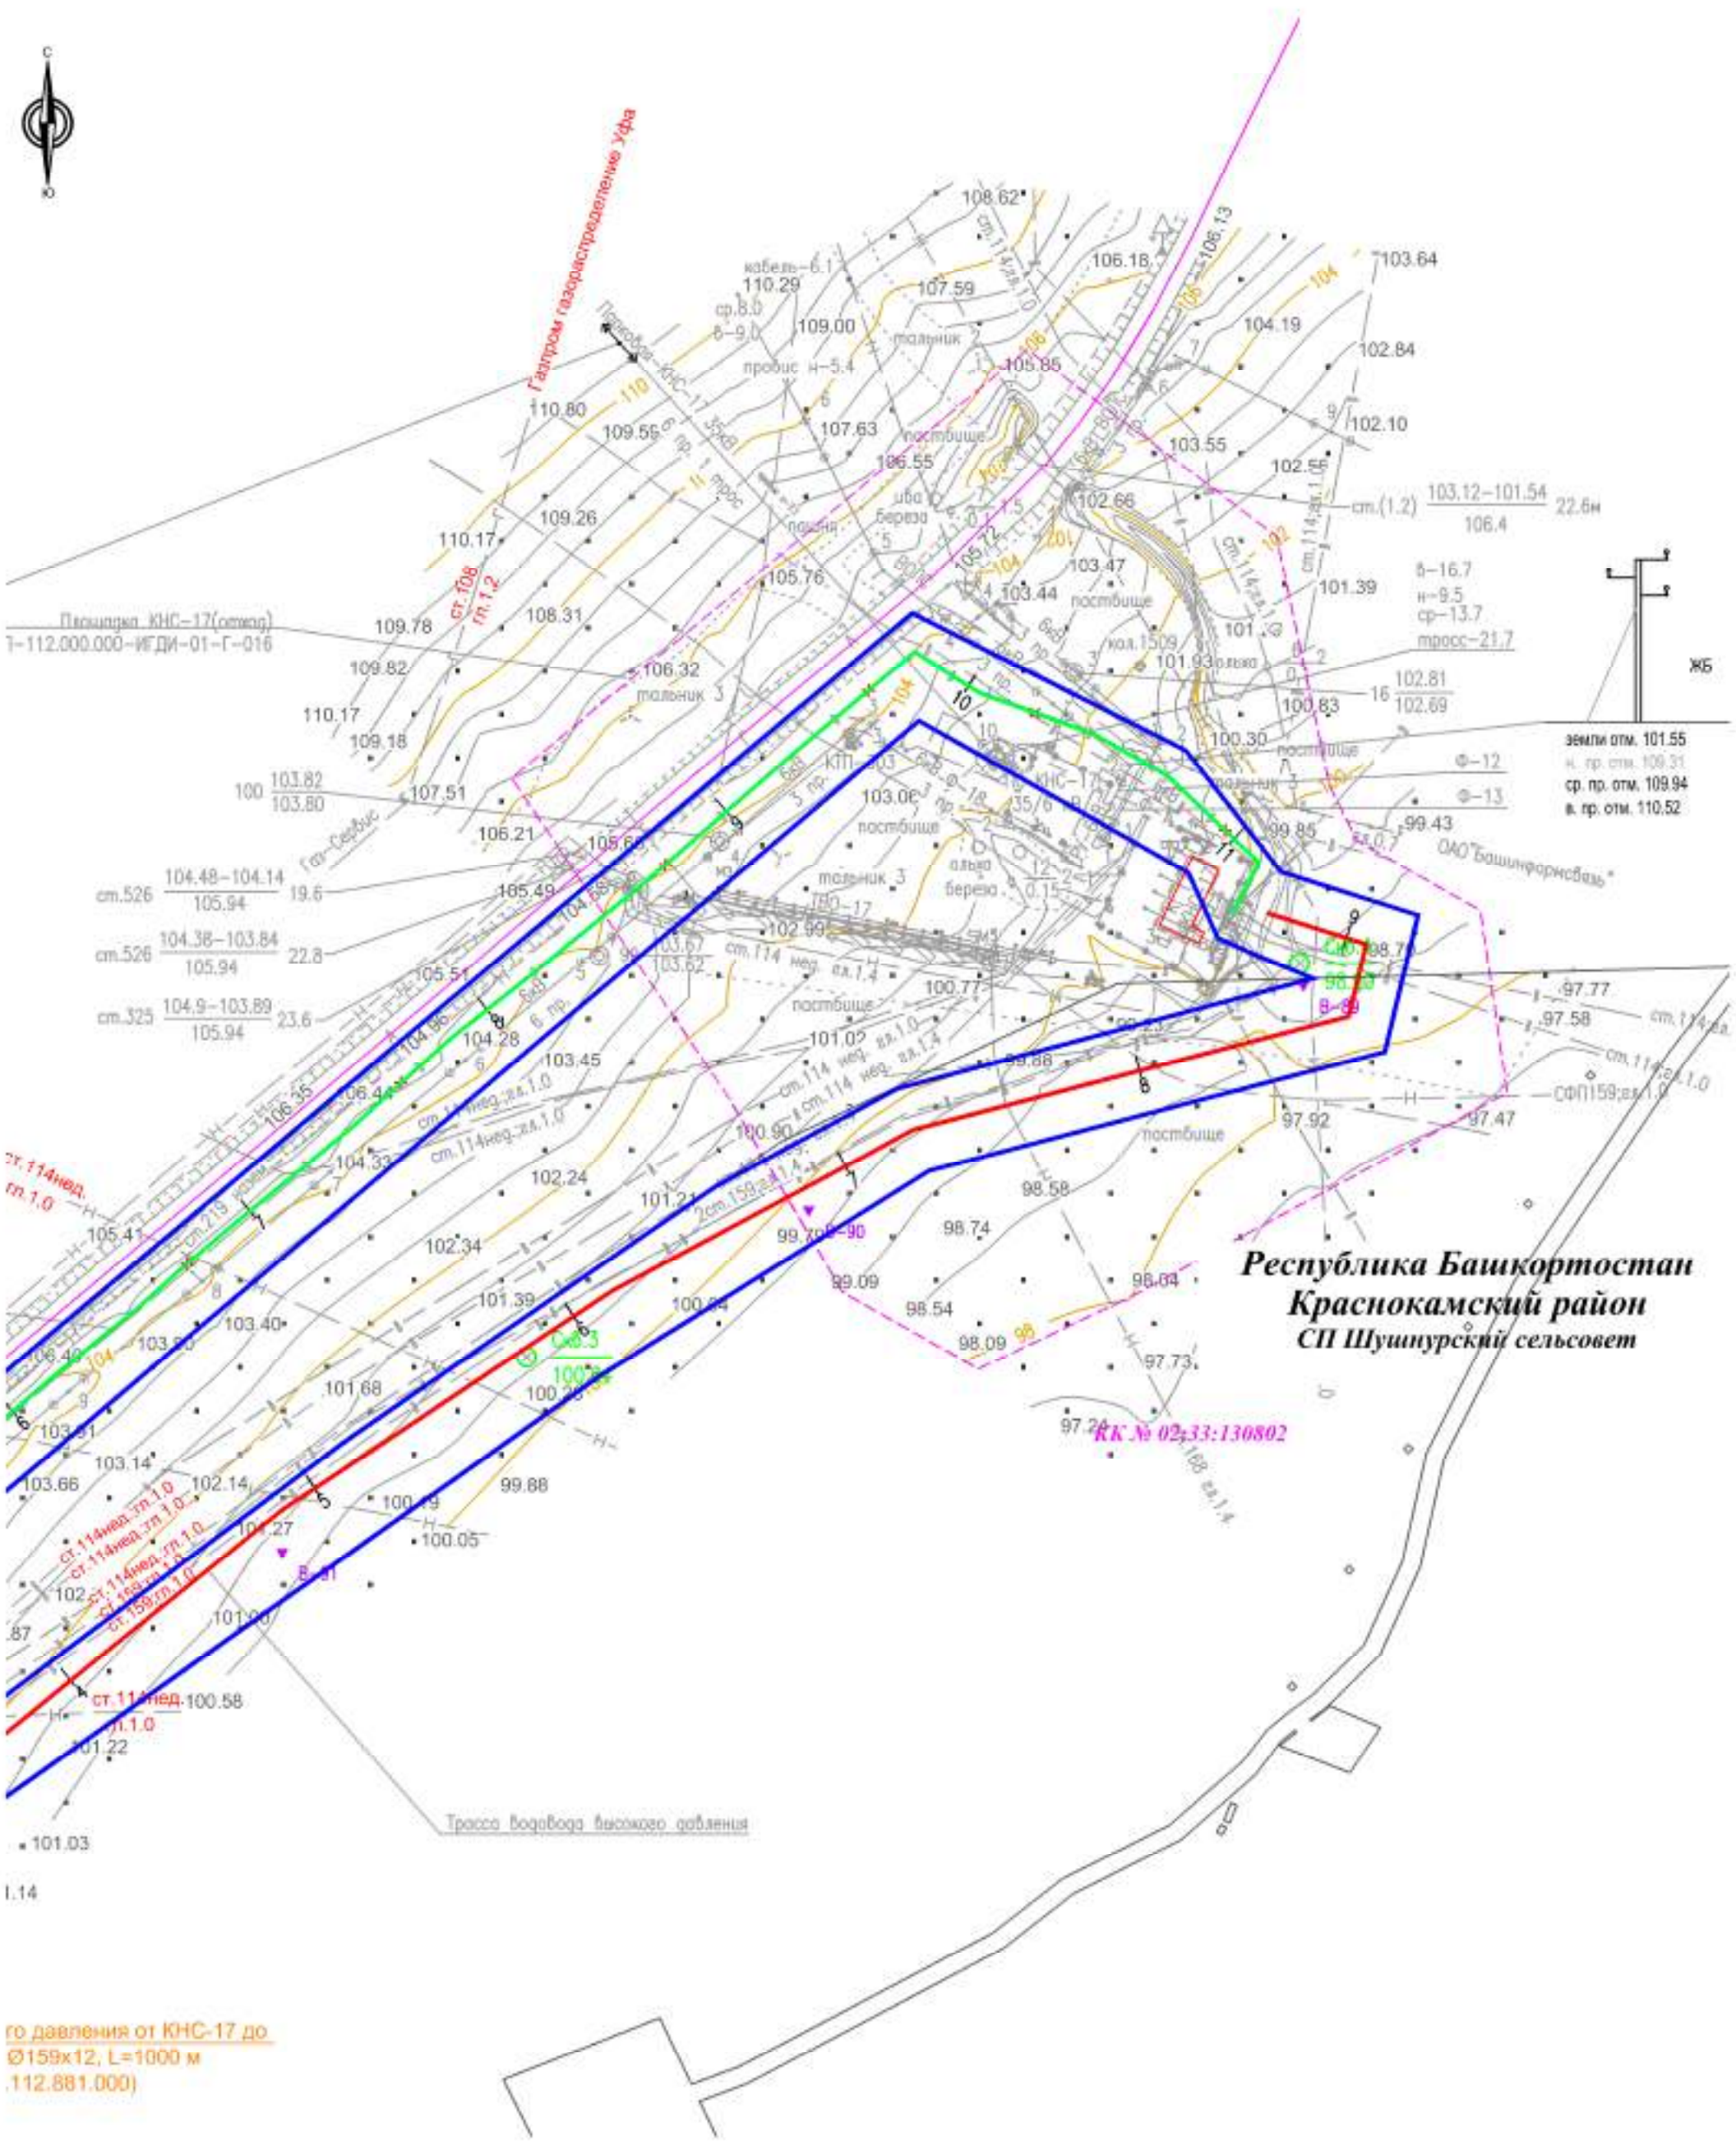

Плановый КНС-17 (отметка)
7-112.000.000-ИГДИ-01-Г-016

ст.526 104.48-104.14 / 105.94 19.6
ст.526 104.38-103.84 / 105.94 22.8
ст.325 104.9-103.89 / 105.94 23.6

земли отч. 101.55
н. пр. отч. 109.31
ср. пр. отч. 109.94
в. пр. отч. 110.52

Республика Башкортостан
Краснокамский район
СП Шушурский сельсовет

РК № 02/33:130802


го давления от КНС-17 до
Ø159x12, L=1000 м
(112.881.000)

1.14

					195078-П-112.000.000-ППС-01-Ч-004			
					«Техническое перевооружение промысловых трубопроводов Арланского нефтяного месторождения (2021 г) часть 4»			
Изм.	Кол.уч.	Лист № док.	Подп.	Дата	Проект планировки территории	Стадия	Лист	Листов
Разработал	Фандеева Ю.В.			02.2021		П	38	48
Проверил	Толмачев А.В.			02.2021				
н. контр.					Семь конструкторских и планировочных разделов Масштаб 1:2000	ООО «КПГ»		
Нач. отд.								




Республика Башкортостан
Краснокамский район
СП Арлановский сельсовет

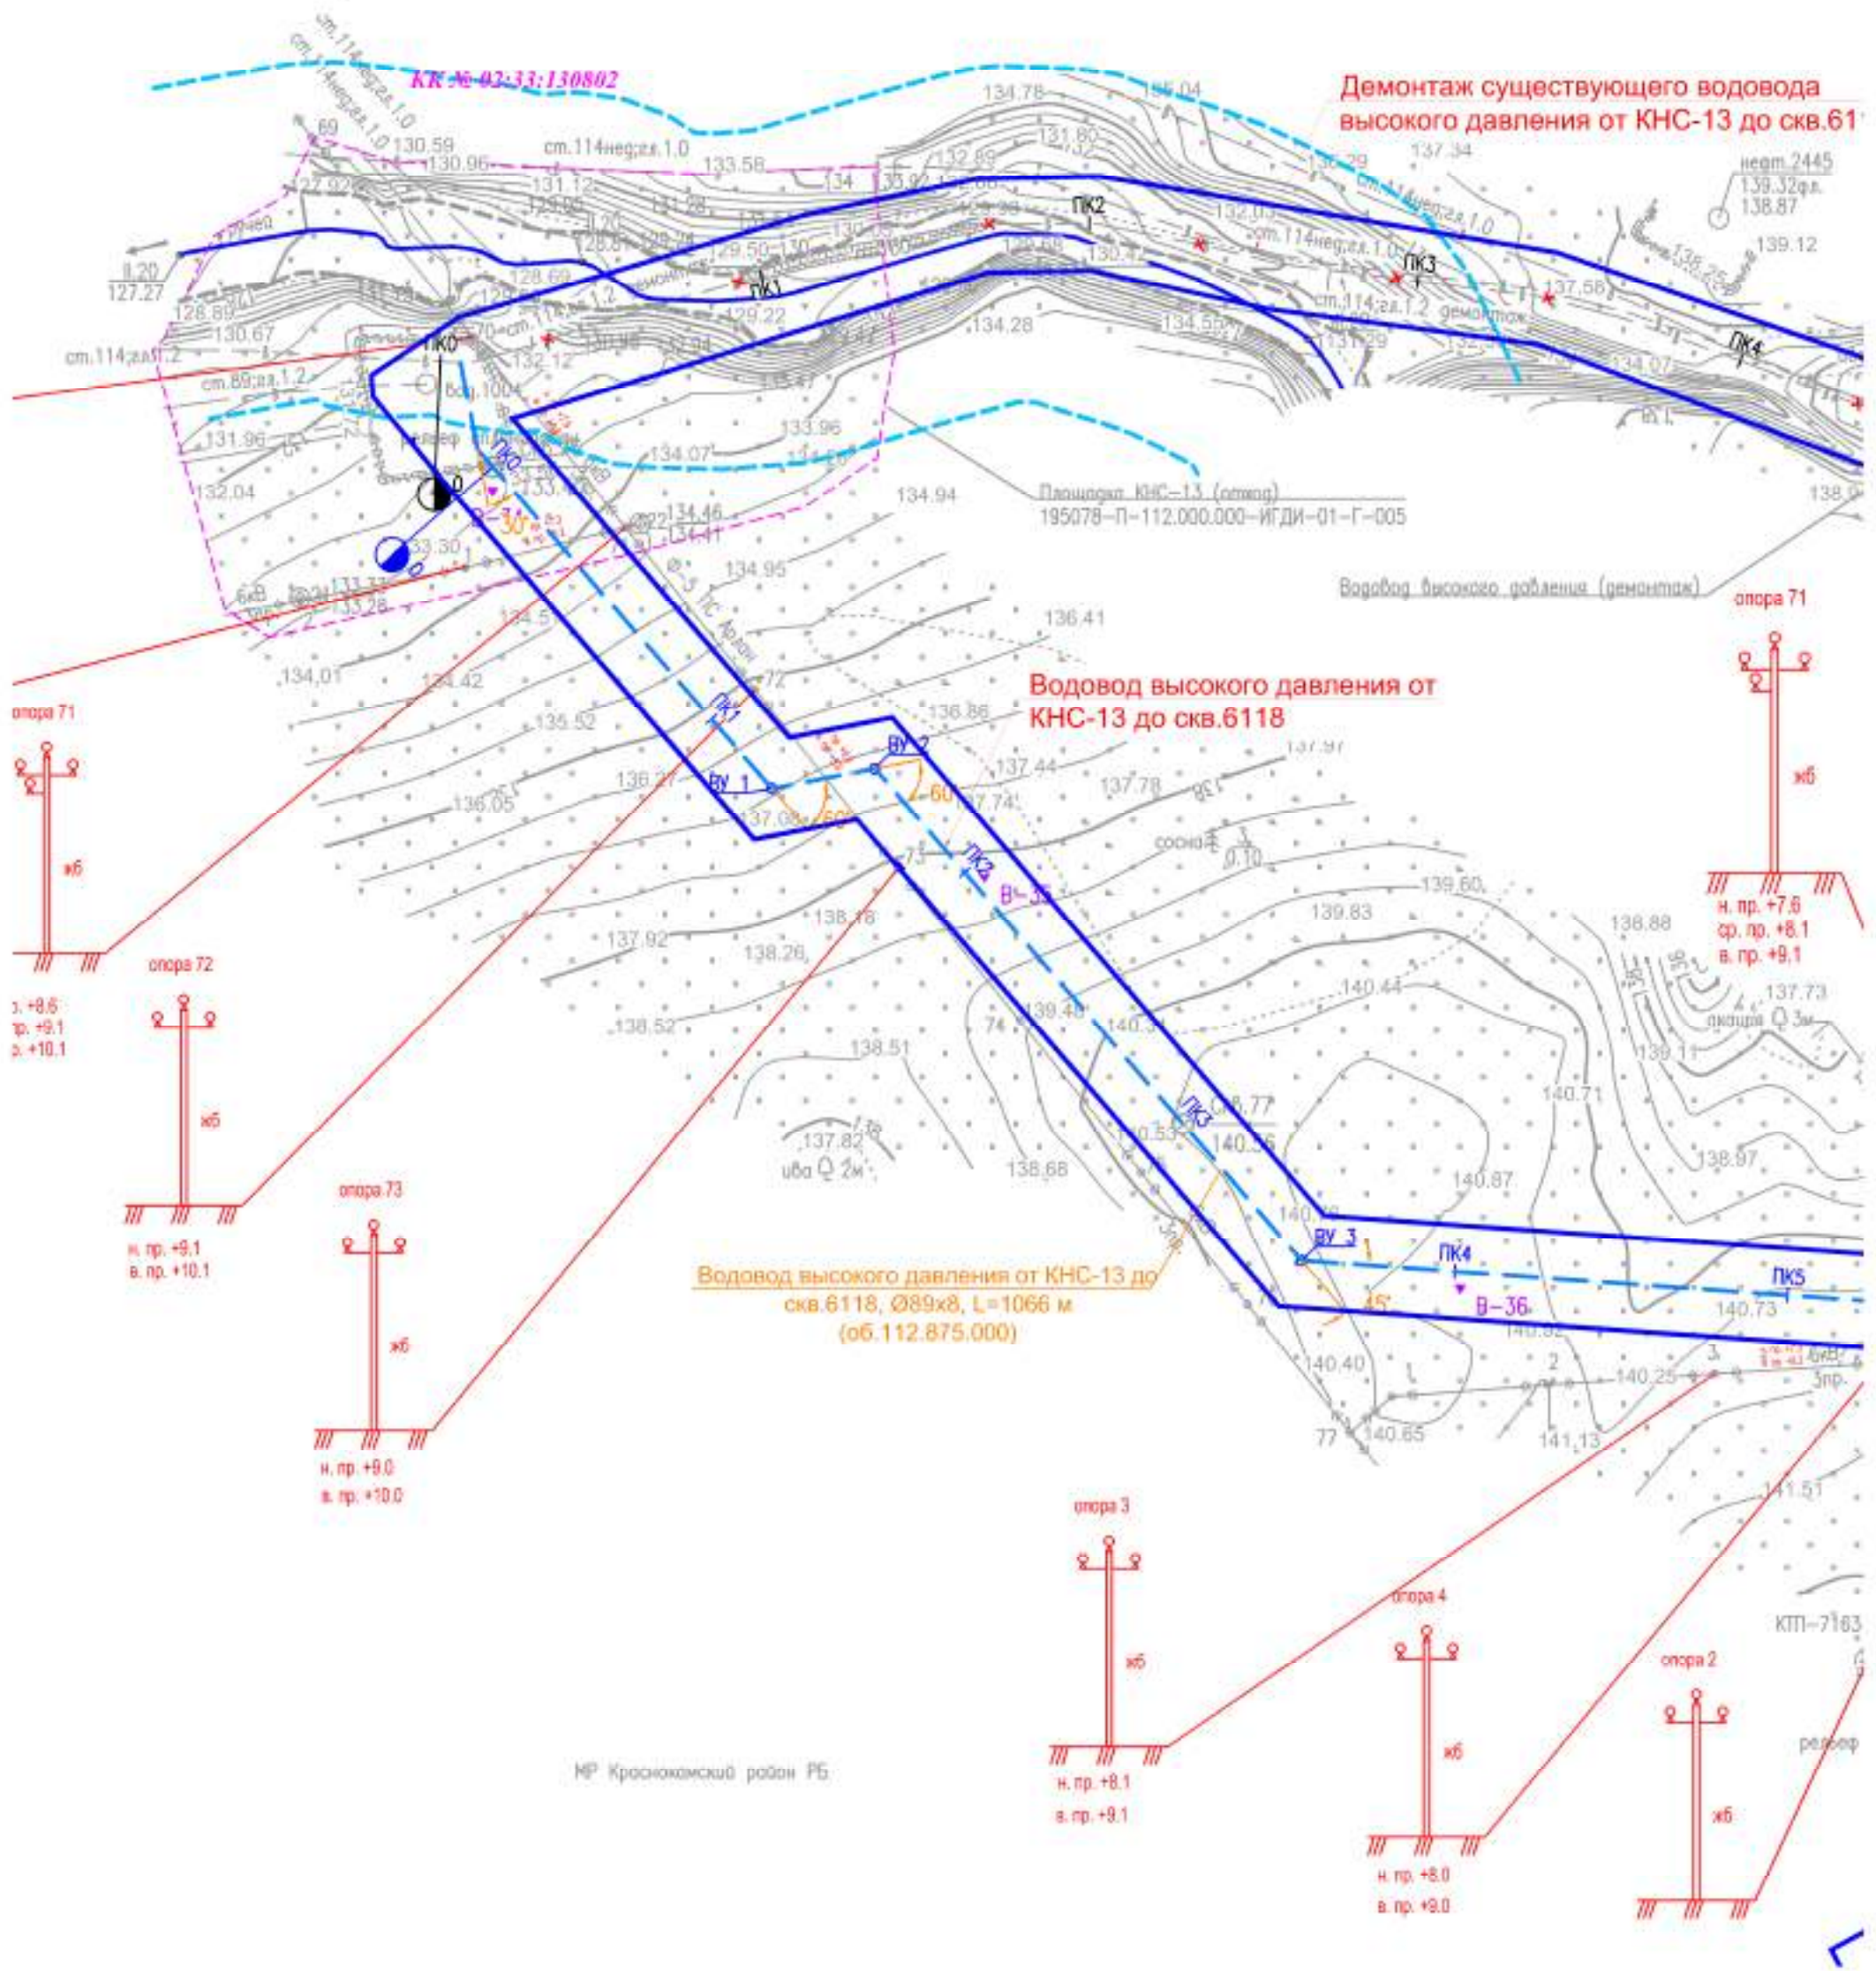

МР Краснокамский район РБ.

					195078-П-112.000.000-ППС-01-4-004				
					«Техническое перевооружение промысловых трубопроводов Арланского нефтяного месторождения (2021 г) часть 4»				
Изм.	Кол.уч.	Лист	№ док.	Подп.	Дата	Стадия	Лист	Листов	
						Проект планировки территории	П	39	48
Разработал	Фандеева Ю.В.				02.2021				
Проверил	Толмачев А.В.				02.2021				
н. контр.						ООО «КПБ»			
Нач. отд.						Осно. исполнительная и планировочная работы Москва г. 2000			

существующего водовода
ния от КНС-13 до скв.6118

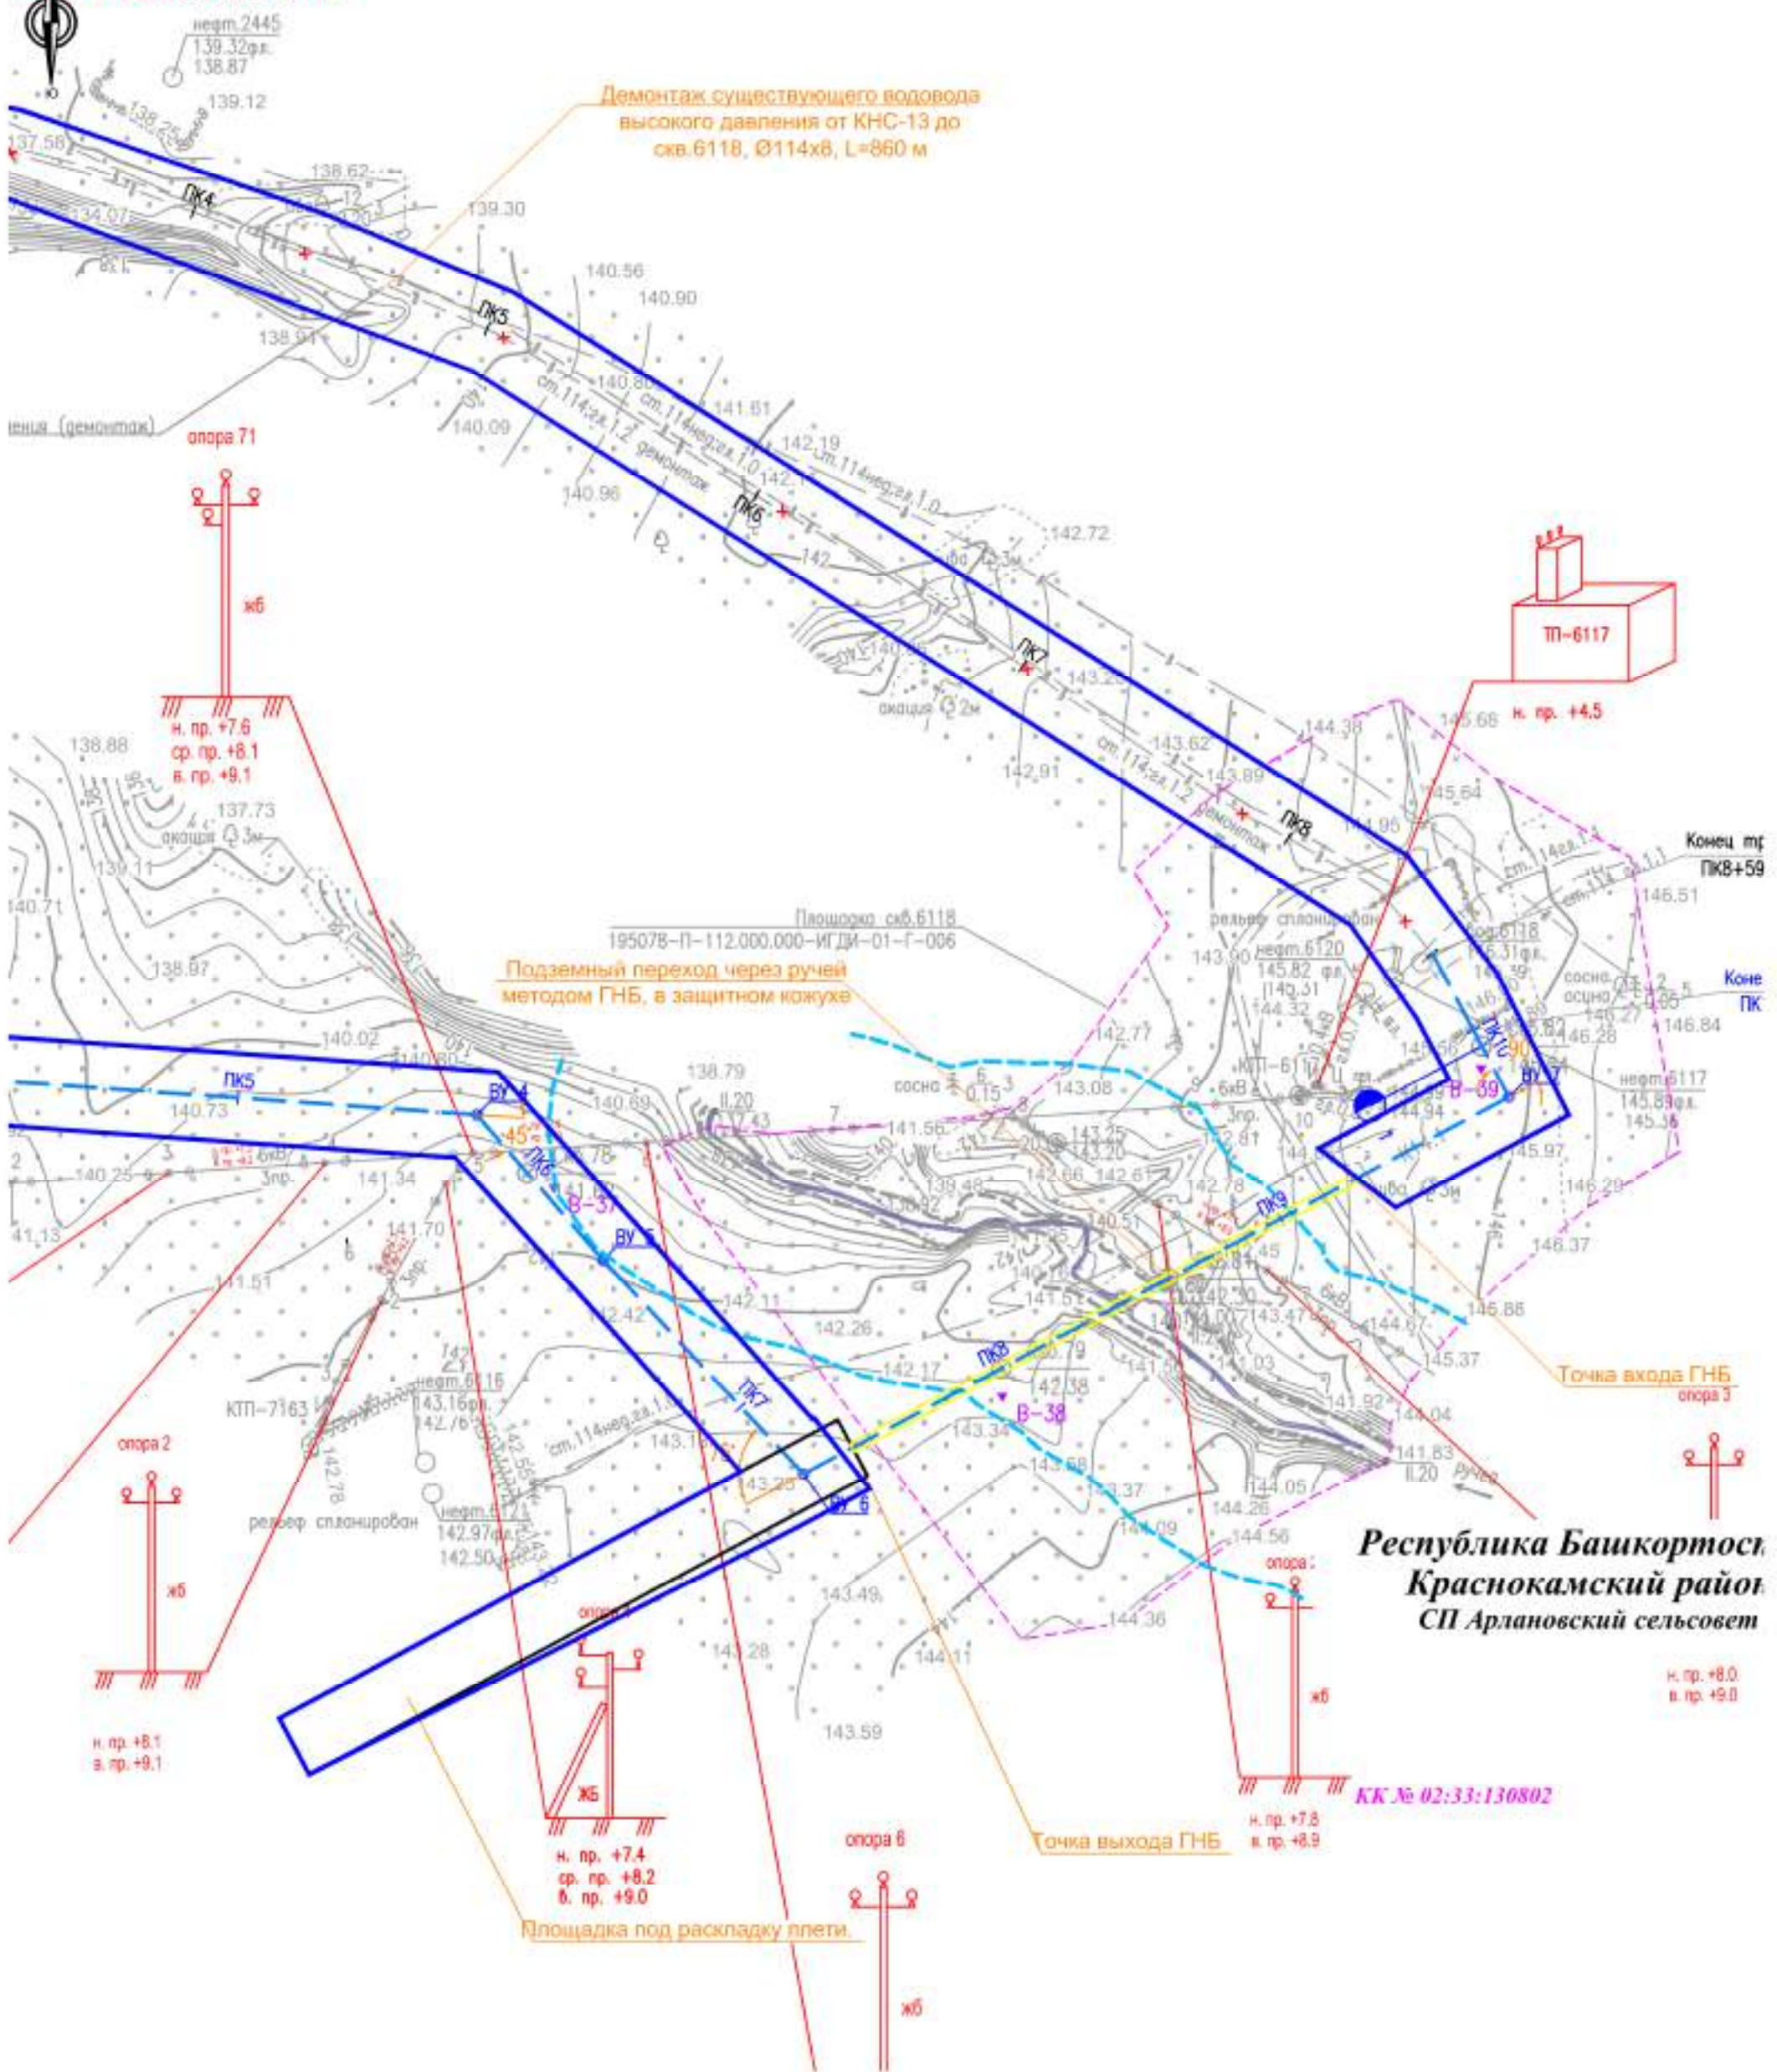


					195078-П-112.000.000-ППС-01-4-004				
					«Техническое перевооружение промысловых трубопроводов Арланского нефтяного месторождения (2021 г) часть 4»				
Изм.	Кол.уч.	Лист	№ док.	Подп.	Дата	Стадия	Лист	Листов	
						Проект планировки территории	П	40	48
Разработал	Фандеева Ю.В.				02.2021				
Проверил	Толмачев А.В.				02.2021				
н. контр.						ООО «КПБ»			
Нач. отд.									
					Семь конструкторских и планировочных разделов Исполнен 1:2000				




Республика Башкортостан
Краснокамский район
СП Кариевский сельсовет

КК № 02:33:060802

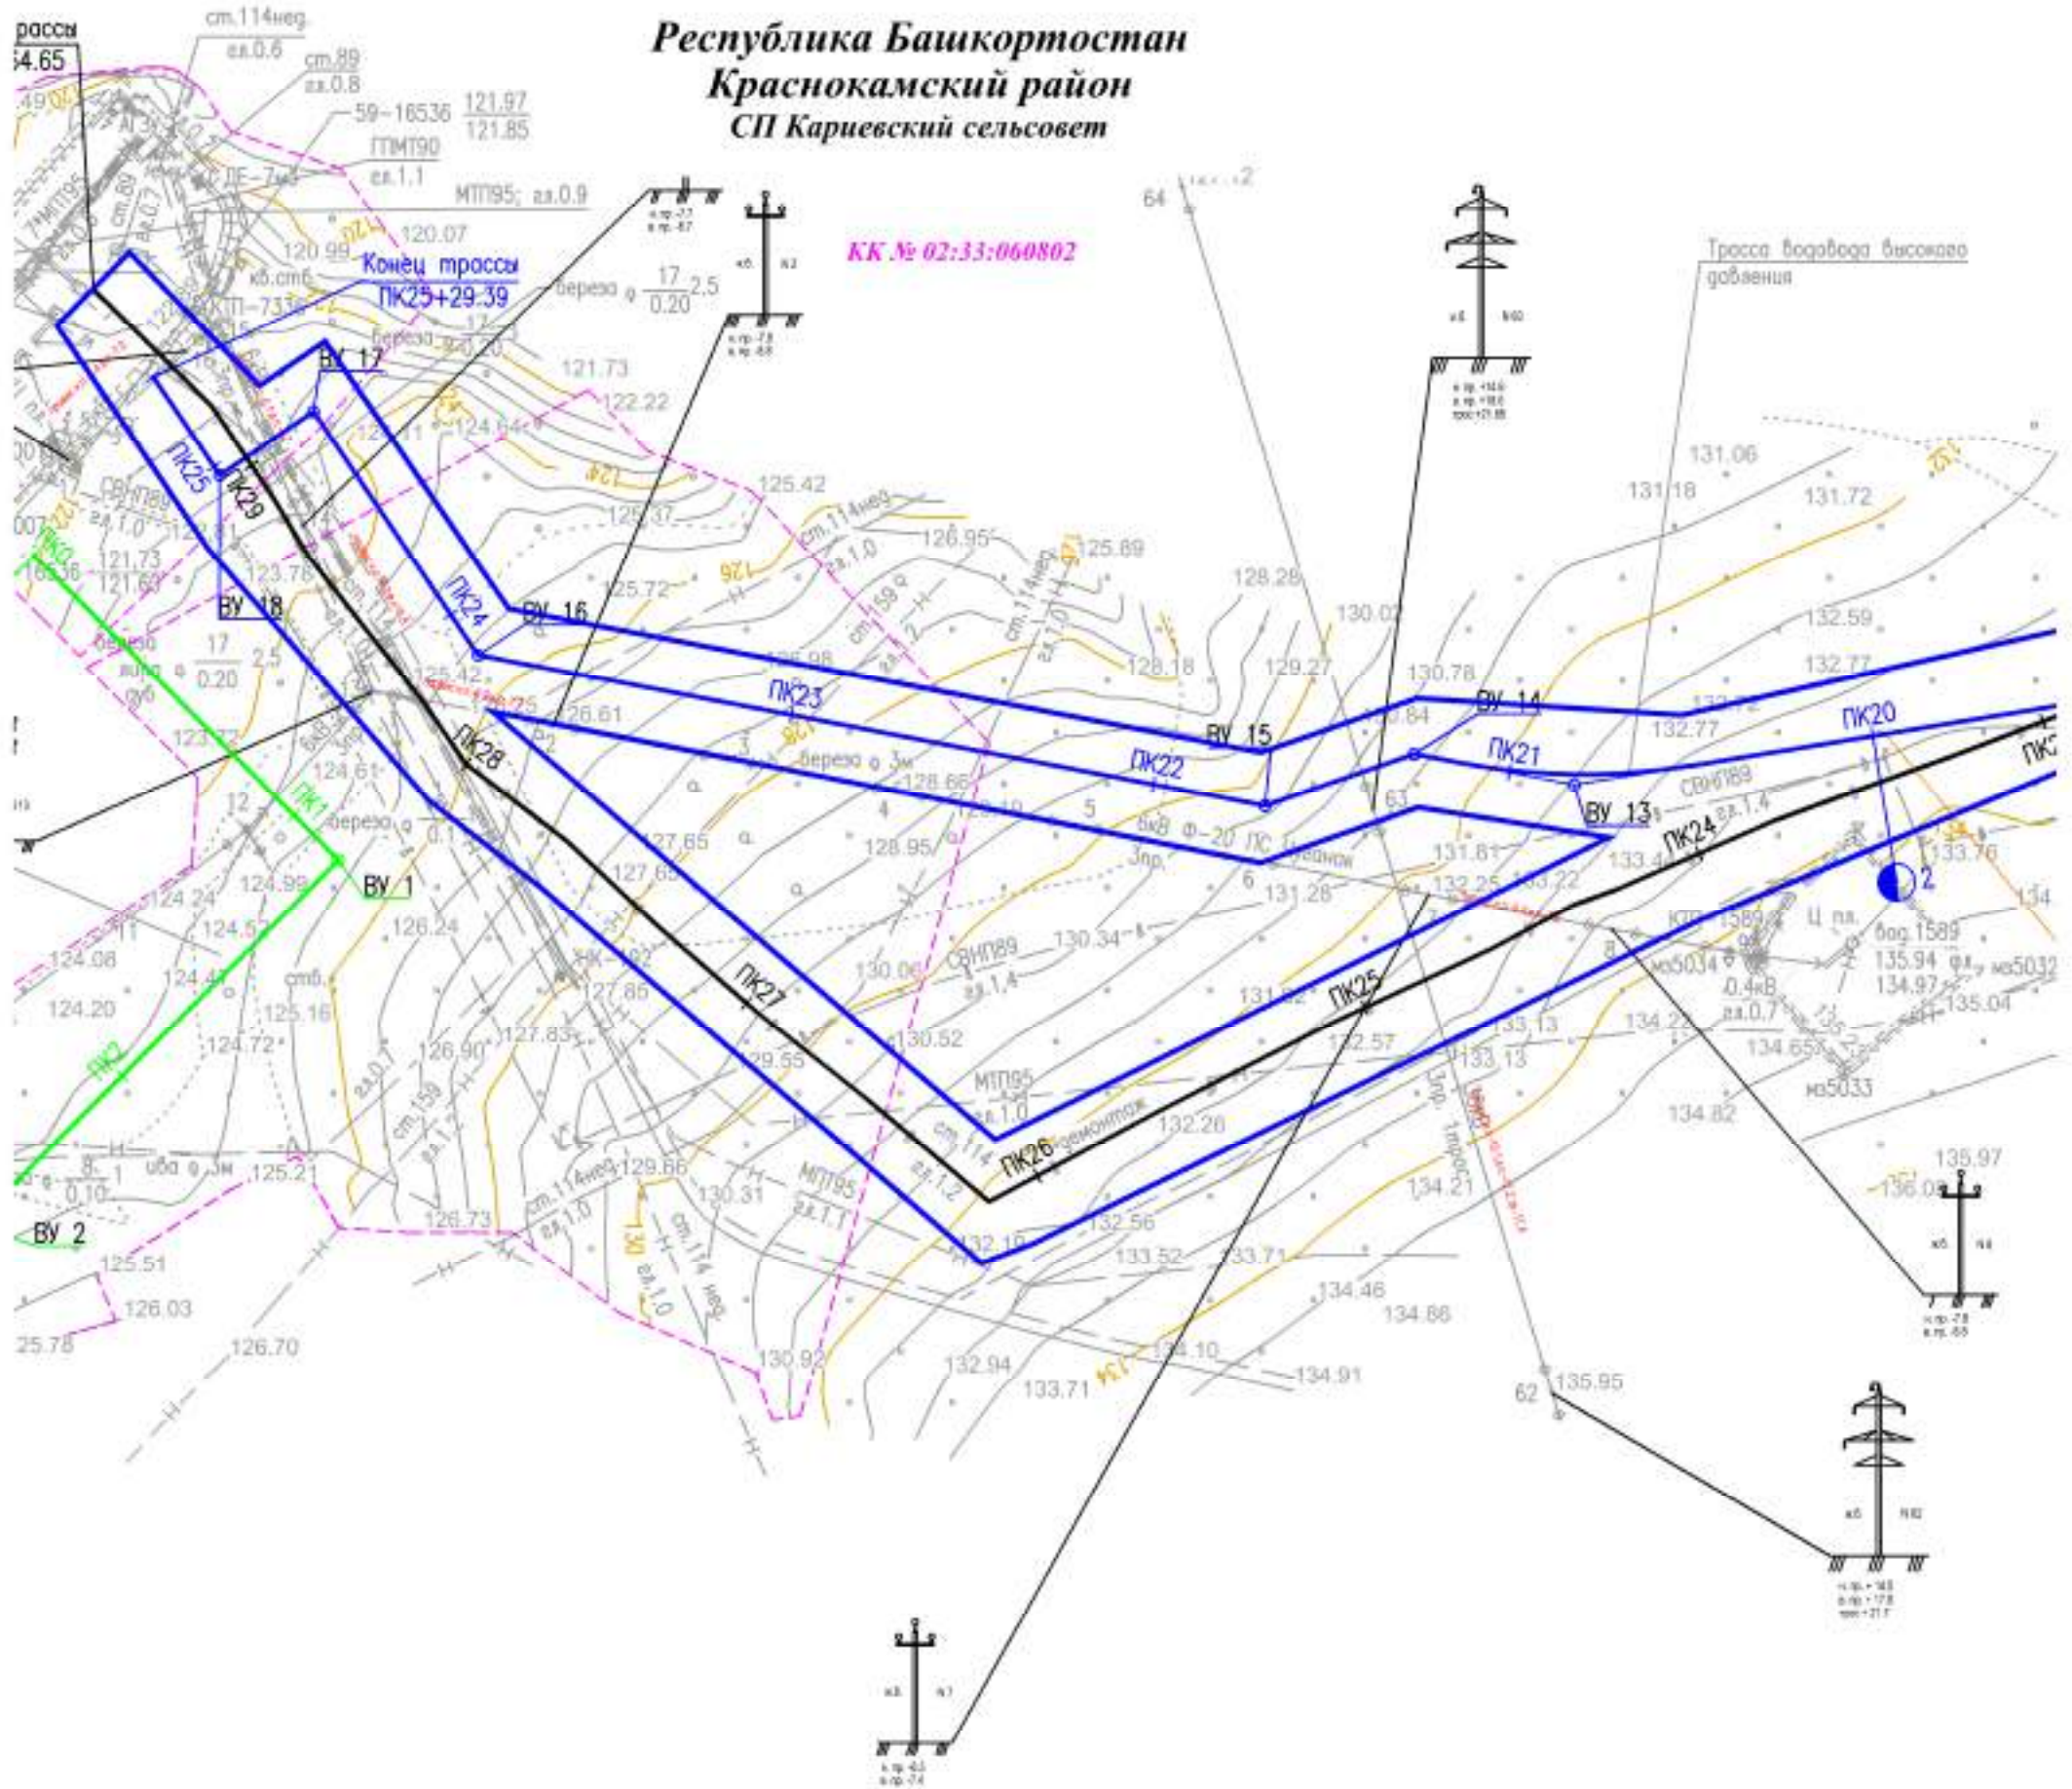

					195078-П-112.000.000-ППС-01-4-004				
					«Техническое перевооружение промысловых трубопроводов Арланского нефтяного месторождения (2021 г) часть 4»				
Изм.	Кол.уч.	Лист	№ док.	Подп.	Дата	Проект планировки территории	Стадия	Лист	Листов
							П	41	48
Разработал	Фандеева Ю.В.				02.2021	Семь конструктивных и планировочных решений Исполнен 1:2000	ООО «КПБ»		
Проверил	Толмачев А.В.				02.2021				
н. контр.									
Нач. отд.									

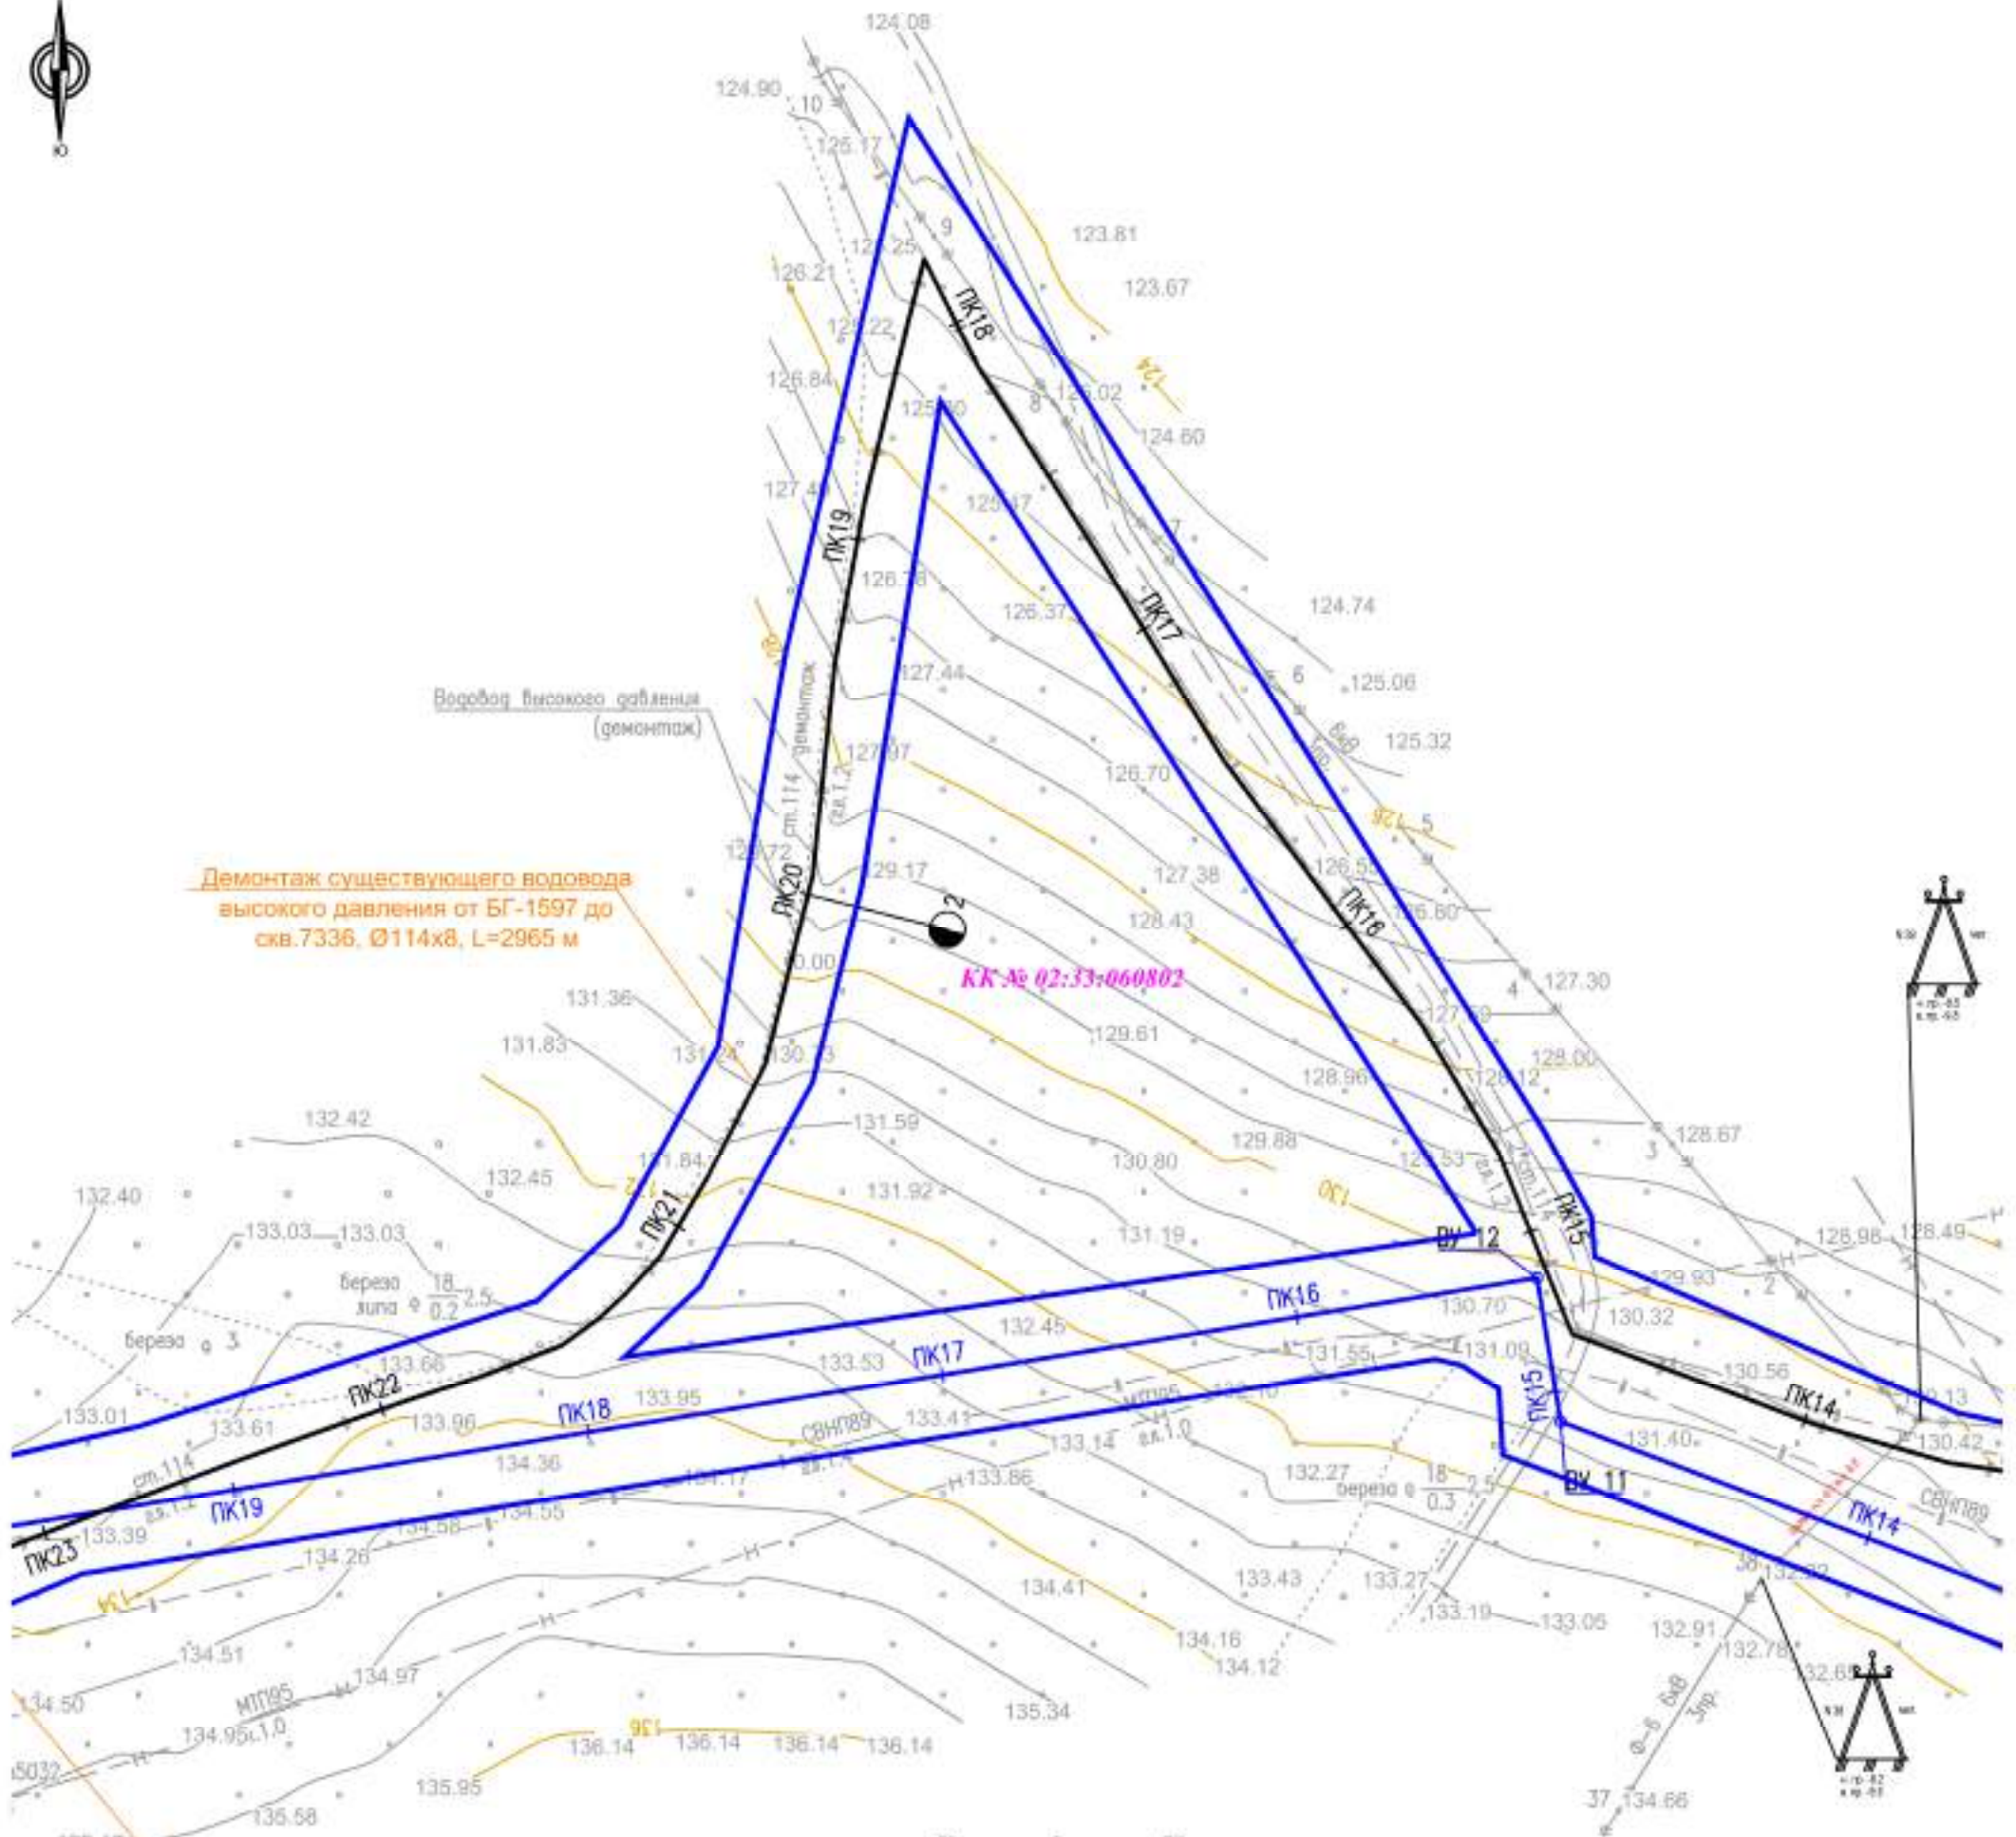


Водовод высокого давления от БГ-1597 до скв. 7336, Ø89x8, L=2560 м (об. 112.882.000)

Демонтаж существующего водовода высокого давления от БГ-1597 до скв. 7336, Ø114x8, L=2965 м

						195078-П-112.000.000-ППС-01-Ч-004			
						«Техническое перевооружение промысловых трубопроводов Арланского нефтяного месторождения (2021 г) часть 4»			
Изм.	Кол.уч.	Лист	№ док.	Подп.	Дата	Проект планировки территории	Стадия	Лист	Листов
							П	42	48
Разработал		Фандеева Ю.В.			02.2021	Семь конструкторских и планировочных разделов Масштаб 1:2000	ООО «КПБ»		
Проверил		Толмачев А.В.			02.2021				
н. контр.									
Нач. отд.									



**Республика Башкортостан
Краснокамский район
СП Кариевский сельсовет**

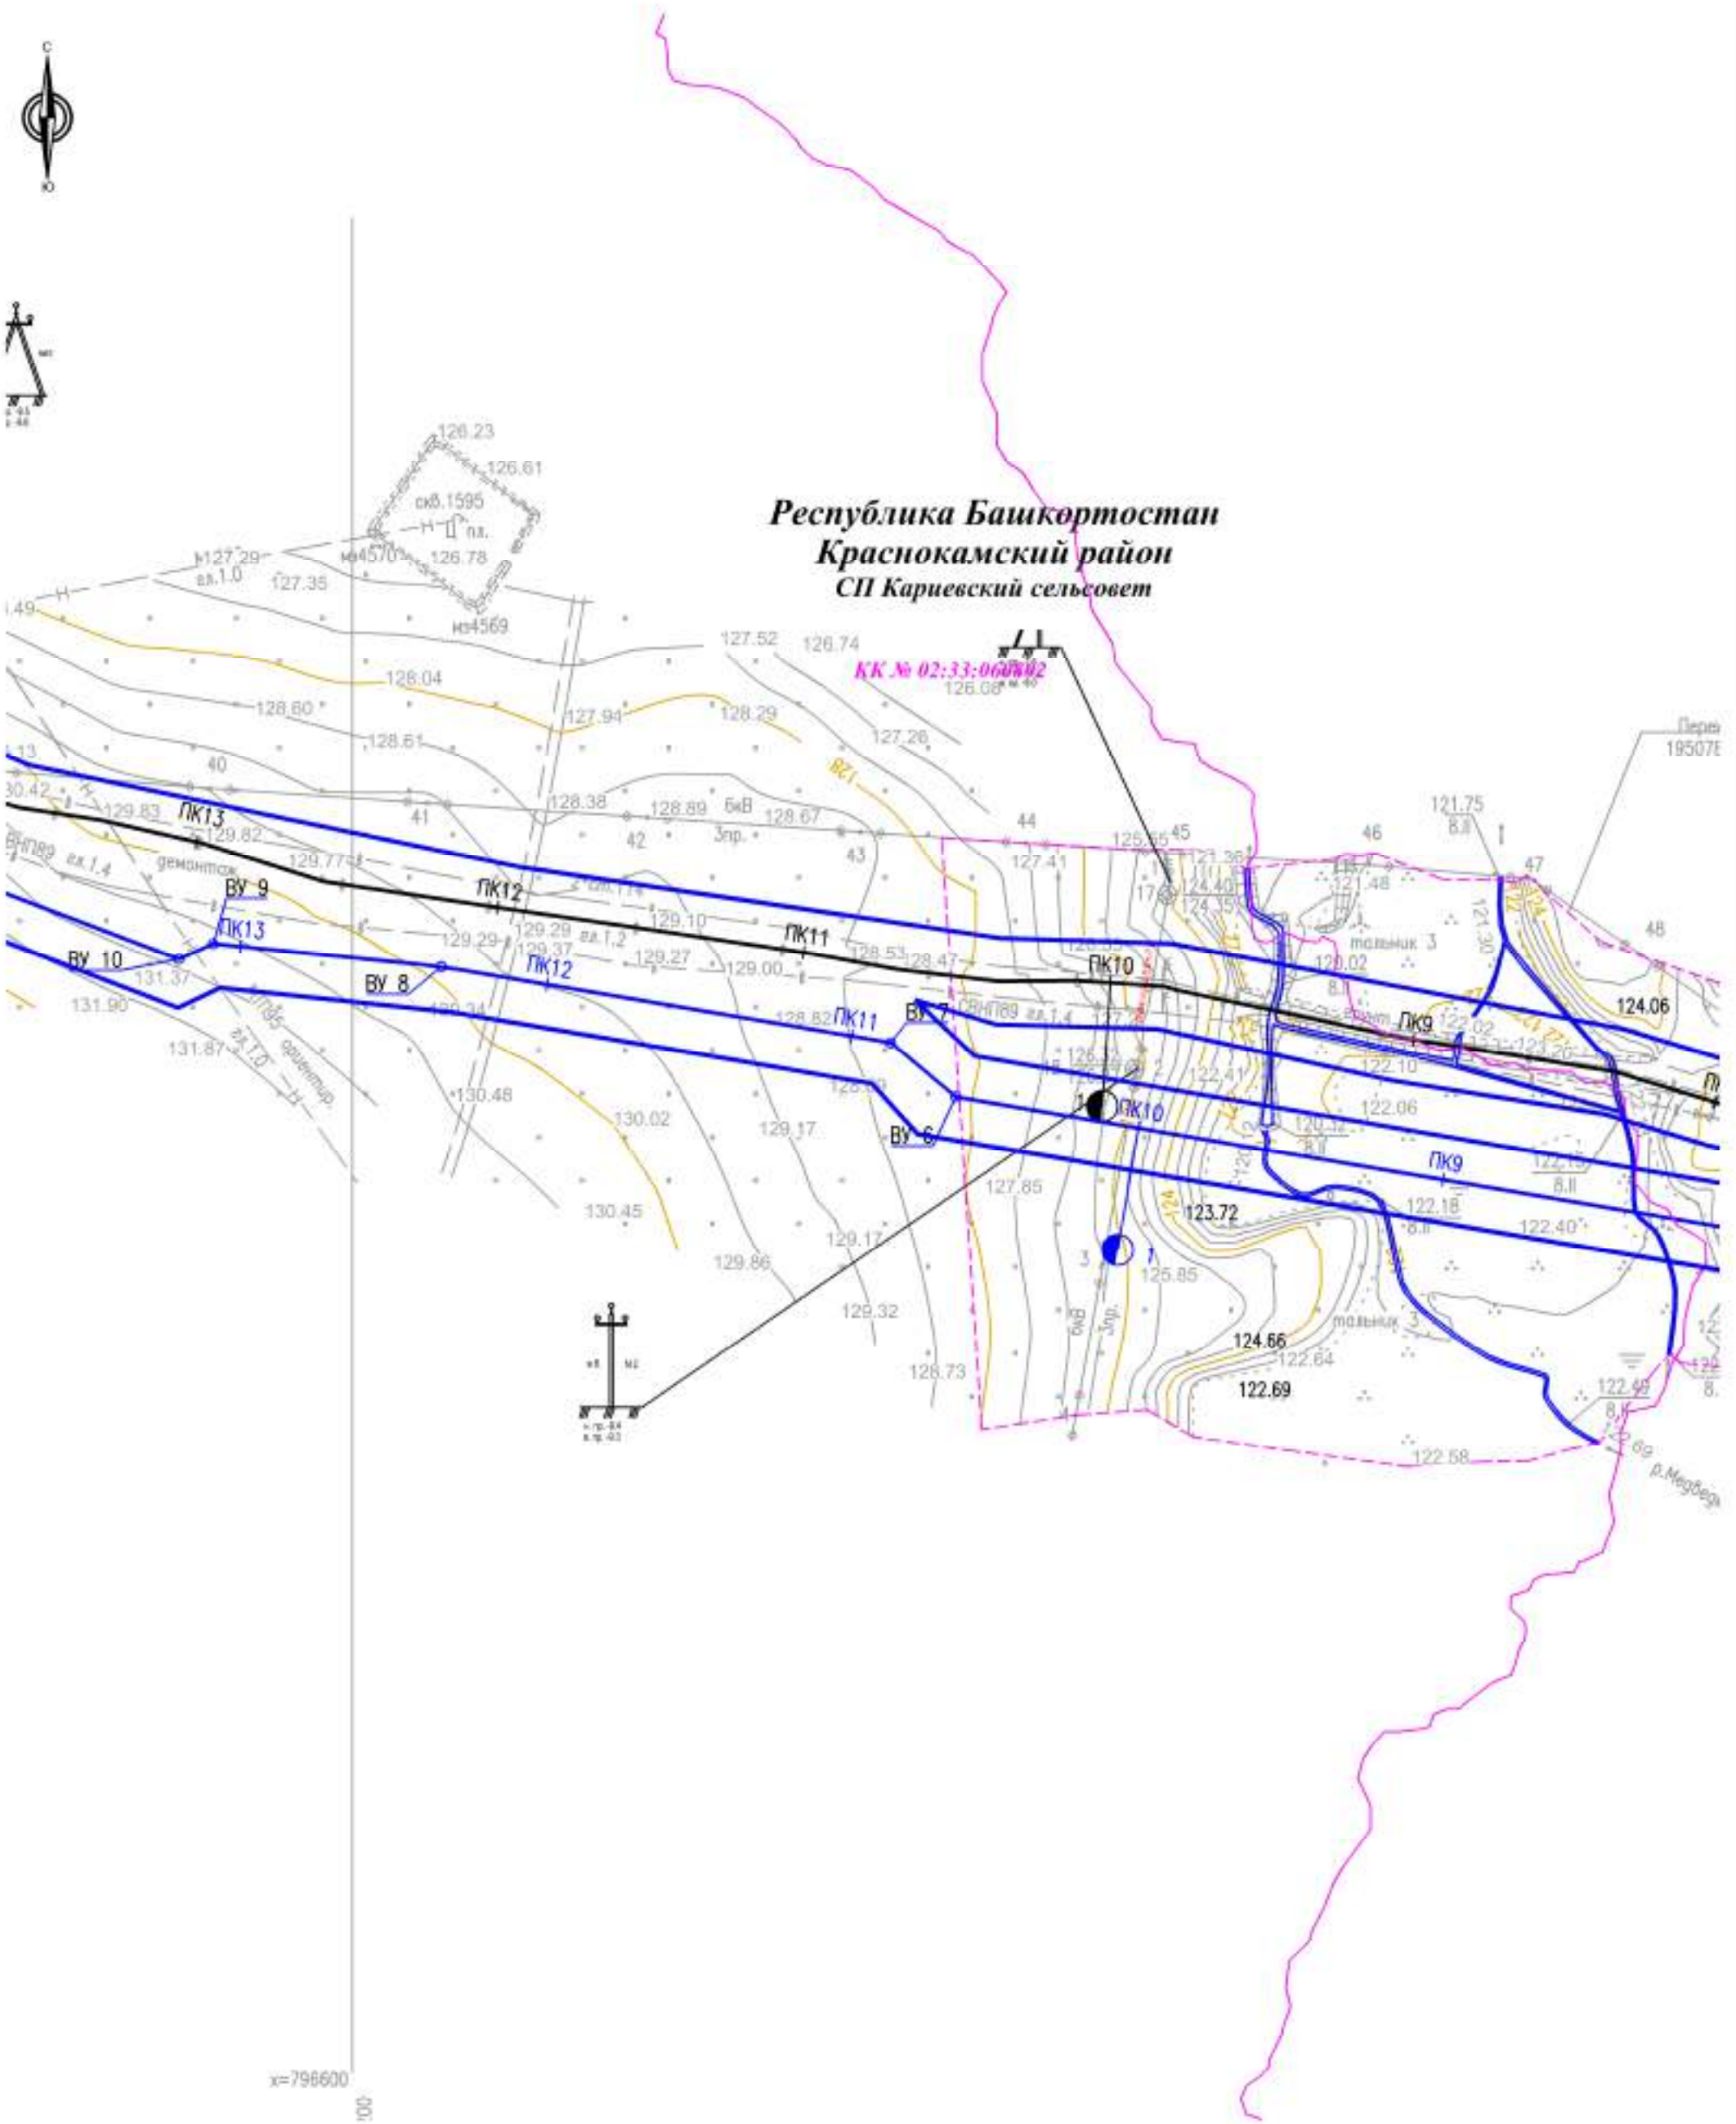


x=796600
100

						195078-П-112.000.000-ППС-01-Ч-004			
						«Техническое перевооружение промысловых трубопроводов Арланского нефтяного месторождения (2021 г) часть 4»			
Изм.	Кол.уч.	Лист	№ док.	Подп.	Дата	Проект планировки территории	Стадия	Лист	Листов
							П	43	48
Разработал		Фандеева Ю.В.			02.2021	Основополагающий и планировочный разделы Масштаб 1:2000	ООО «КПГ»		
Проверил		Толмачев А.В.			02.2021				
н. контр.									
Нач. отд.									




Перебор и/з р Мерберга
195078-П-112.000.000-ИГДМ-02-Г-021

Республика Башкортостан
Краснокамский район
СП Кариевский сельсовет

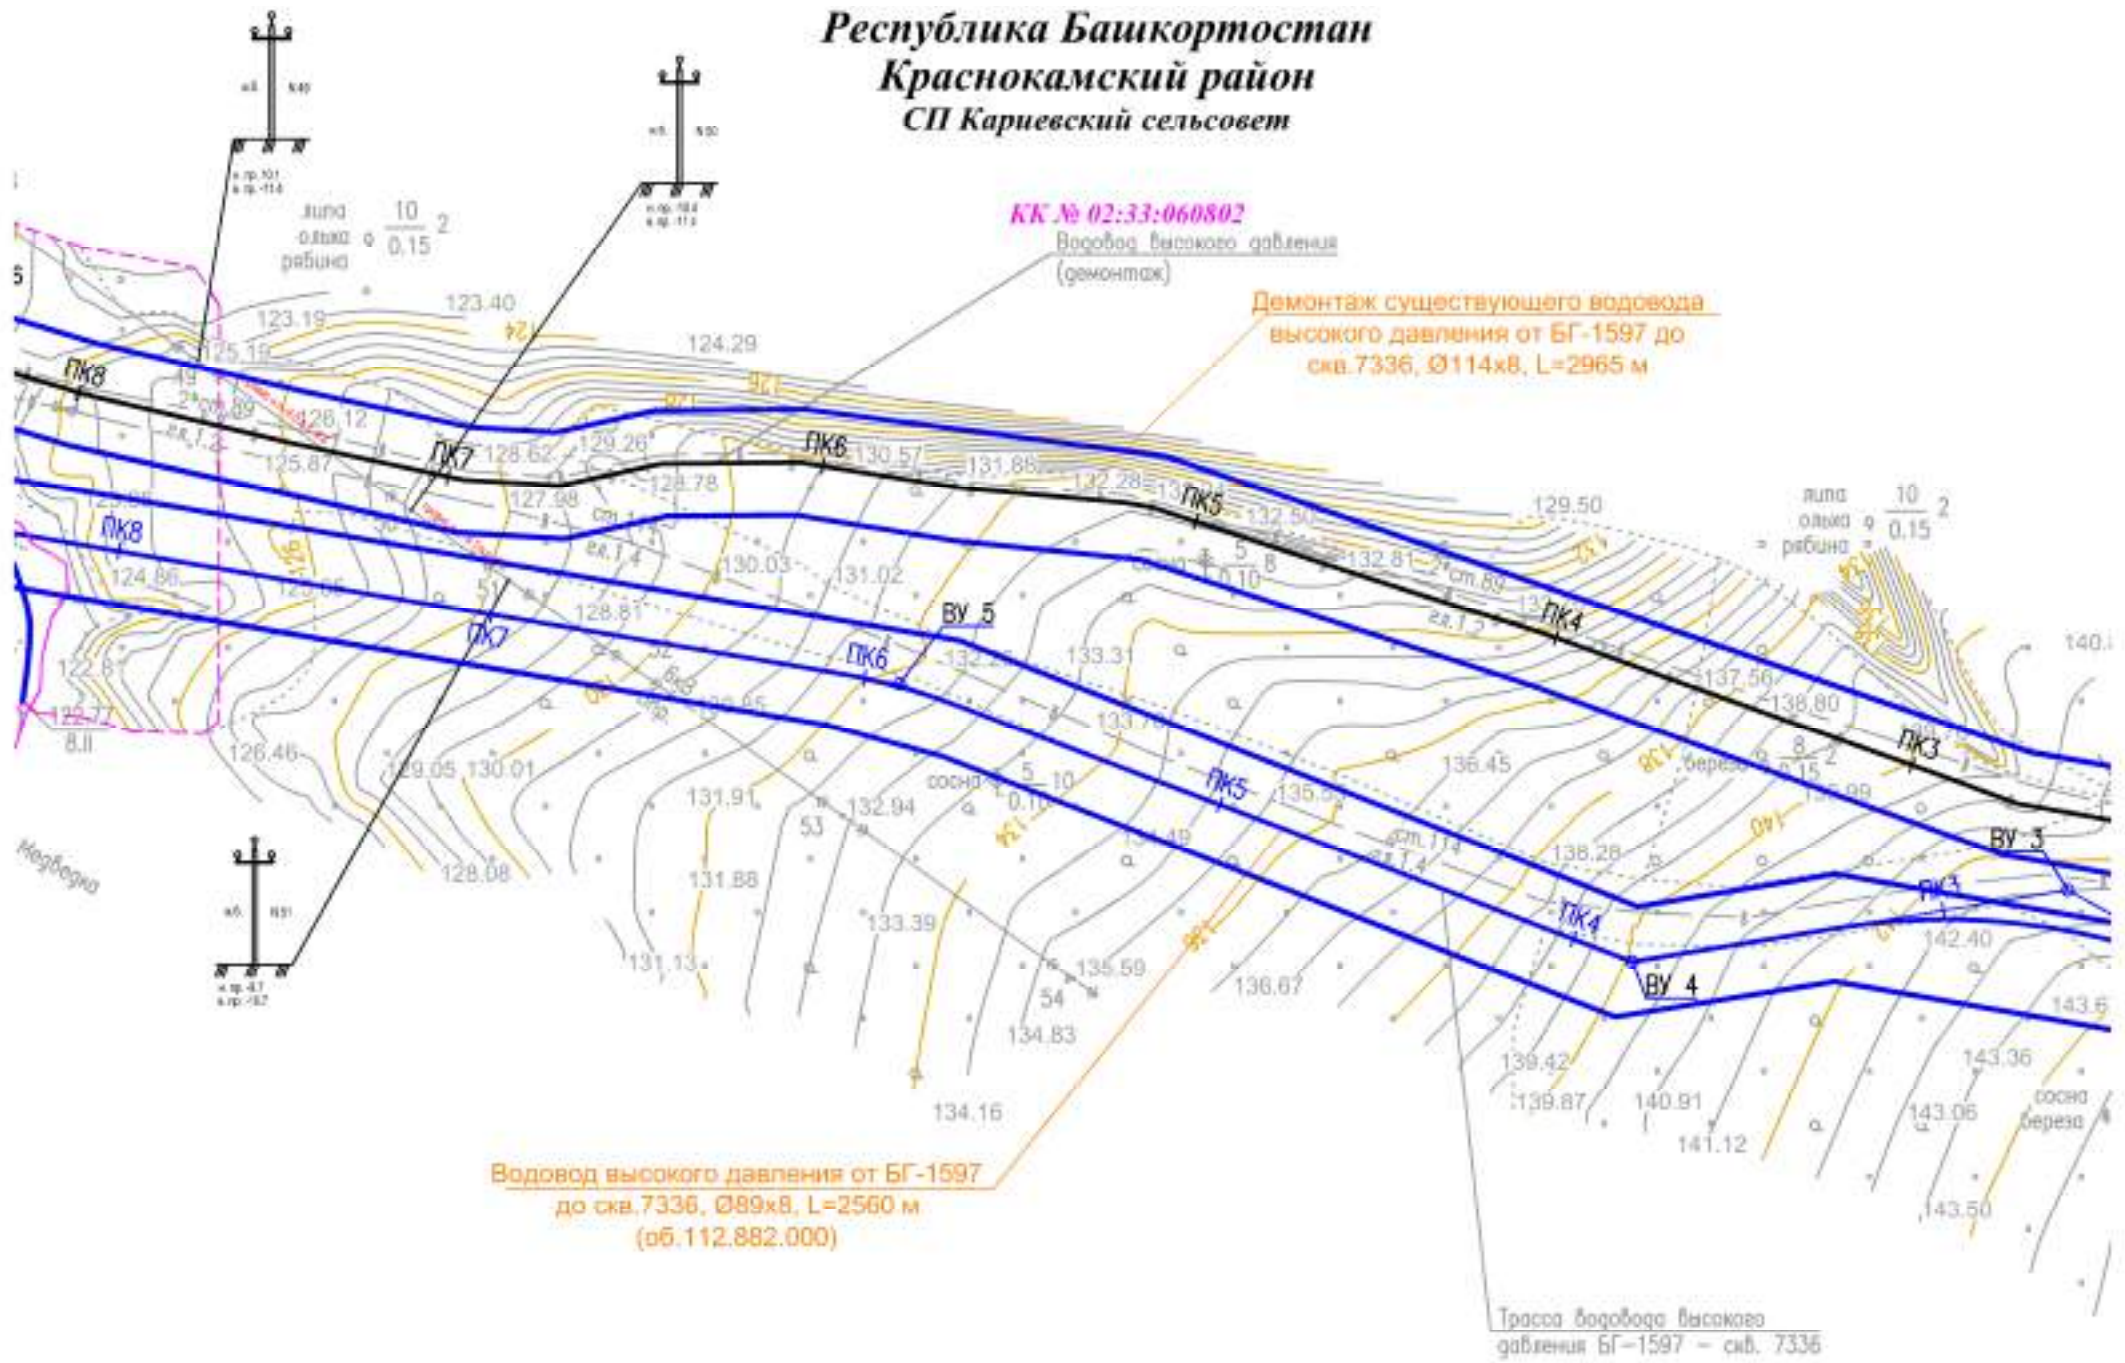


						195078-П-112.000.000-ППС-01-Ч-004			
						«Техническое перевооружение промысловых трубопроводов Арланского нефтяного месторождения (2021 г) часть 4»			
Изм.	Кол.уч.	Лист	№ док.	Подп.	Дата	Проект планировки территории	Стадия	Лист	Листов
Разработал	Фандеева Ю.В.				02.2021		П	44	48
Проверил	Толмачев А.В.				02.2021				
н. контр.						Семь конструктивных и планировочных решений Исполнен 1:2000	ООО «КПГ»		
Нач. отд.									

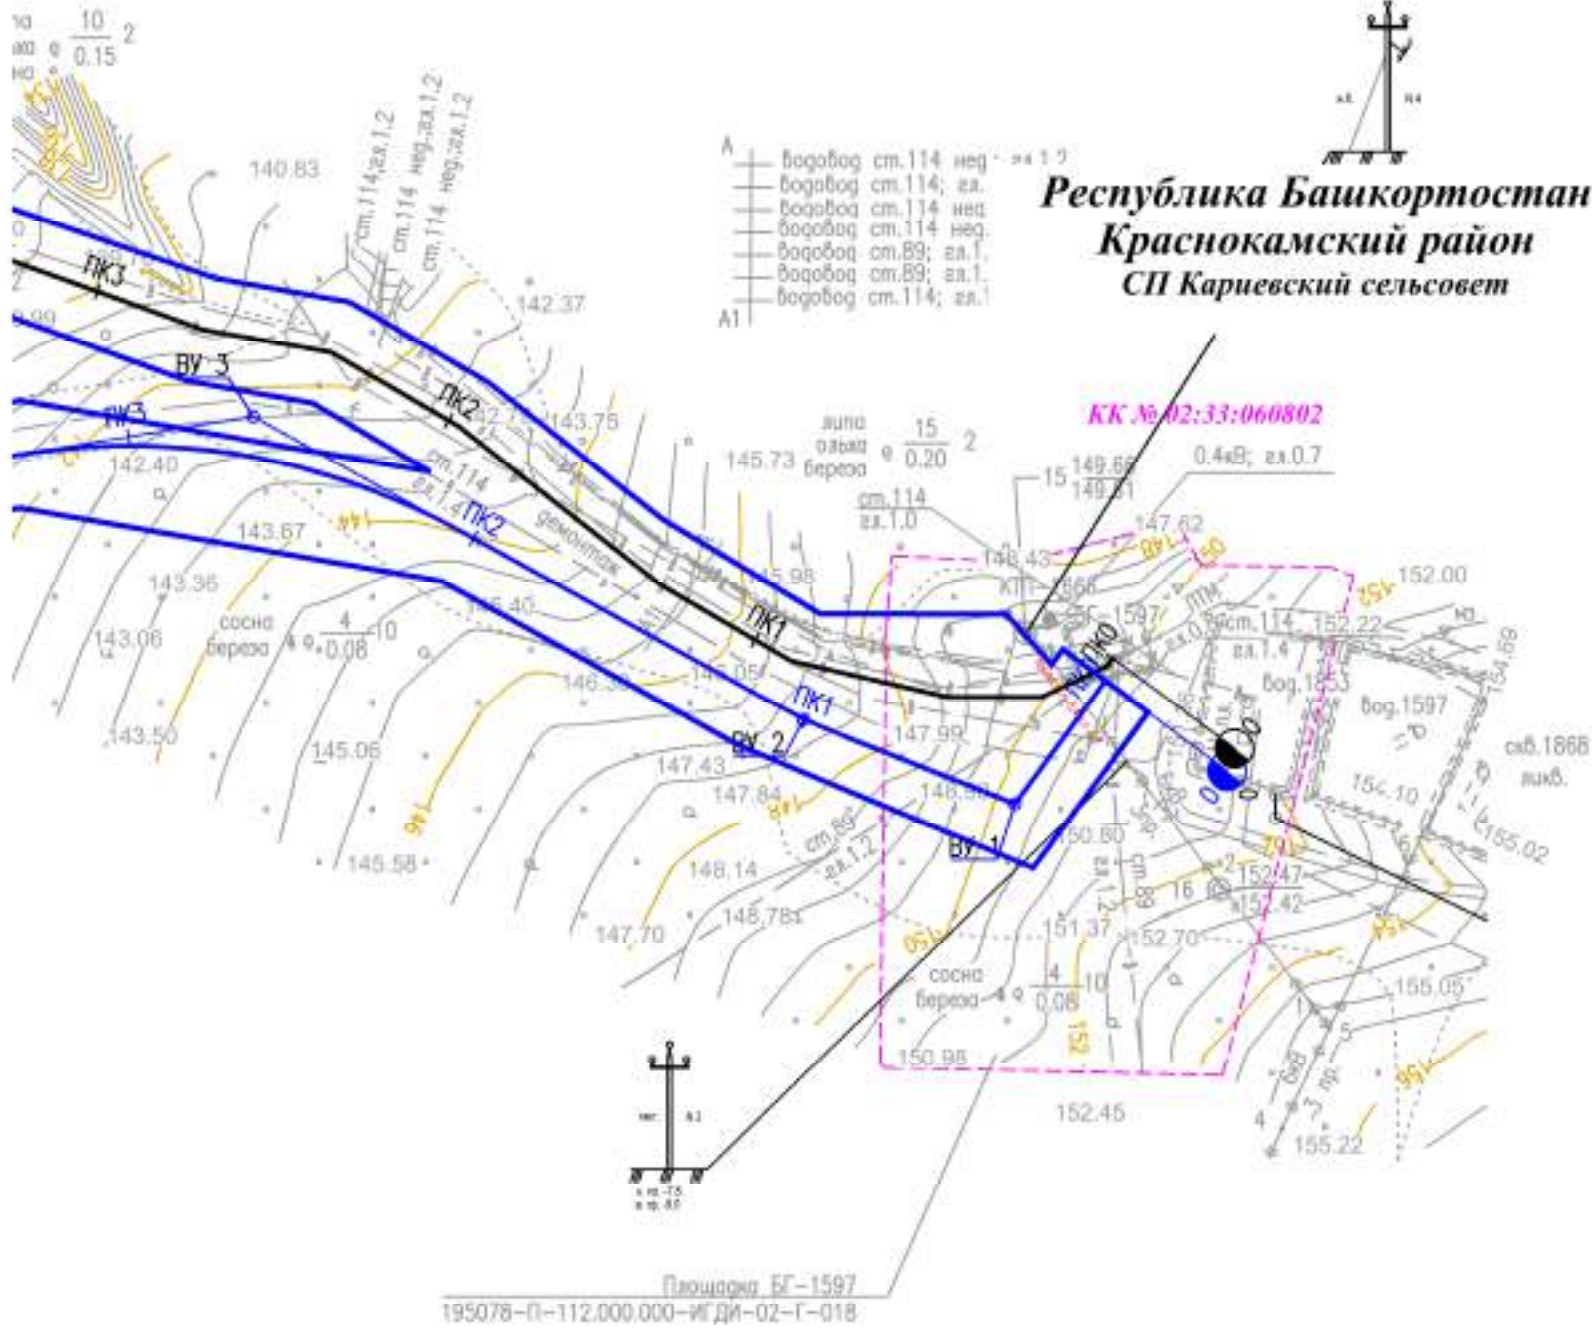

195078-П-112.000.000-ППС-01-Ч-004					
«Техническое перевооружение промысловых трубопроводов Арланского нефтяного месторождения (2021 г) часть 4»					
Изм.	Кол.уч.	Лист	№ док.	Подп.	Дата
Разработал	Фандеева Ю.В.				02.2021
Проверил	Толмачев А.В.				02.2021
Проект планировки территории					
Стадия					
Лист					
Листов					
П 45 48					
н. контр					
Нач. отд.					
ООО «КПГ»					

Семь конструктивных и планировочных решений
Масштаб 1:2000

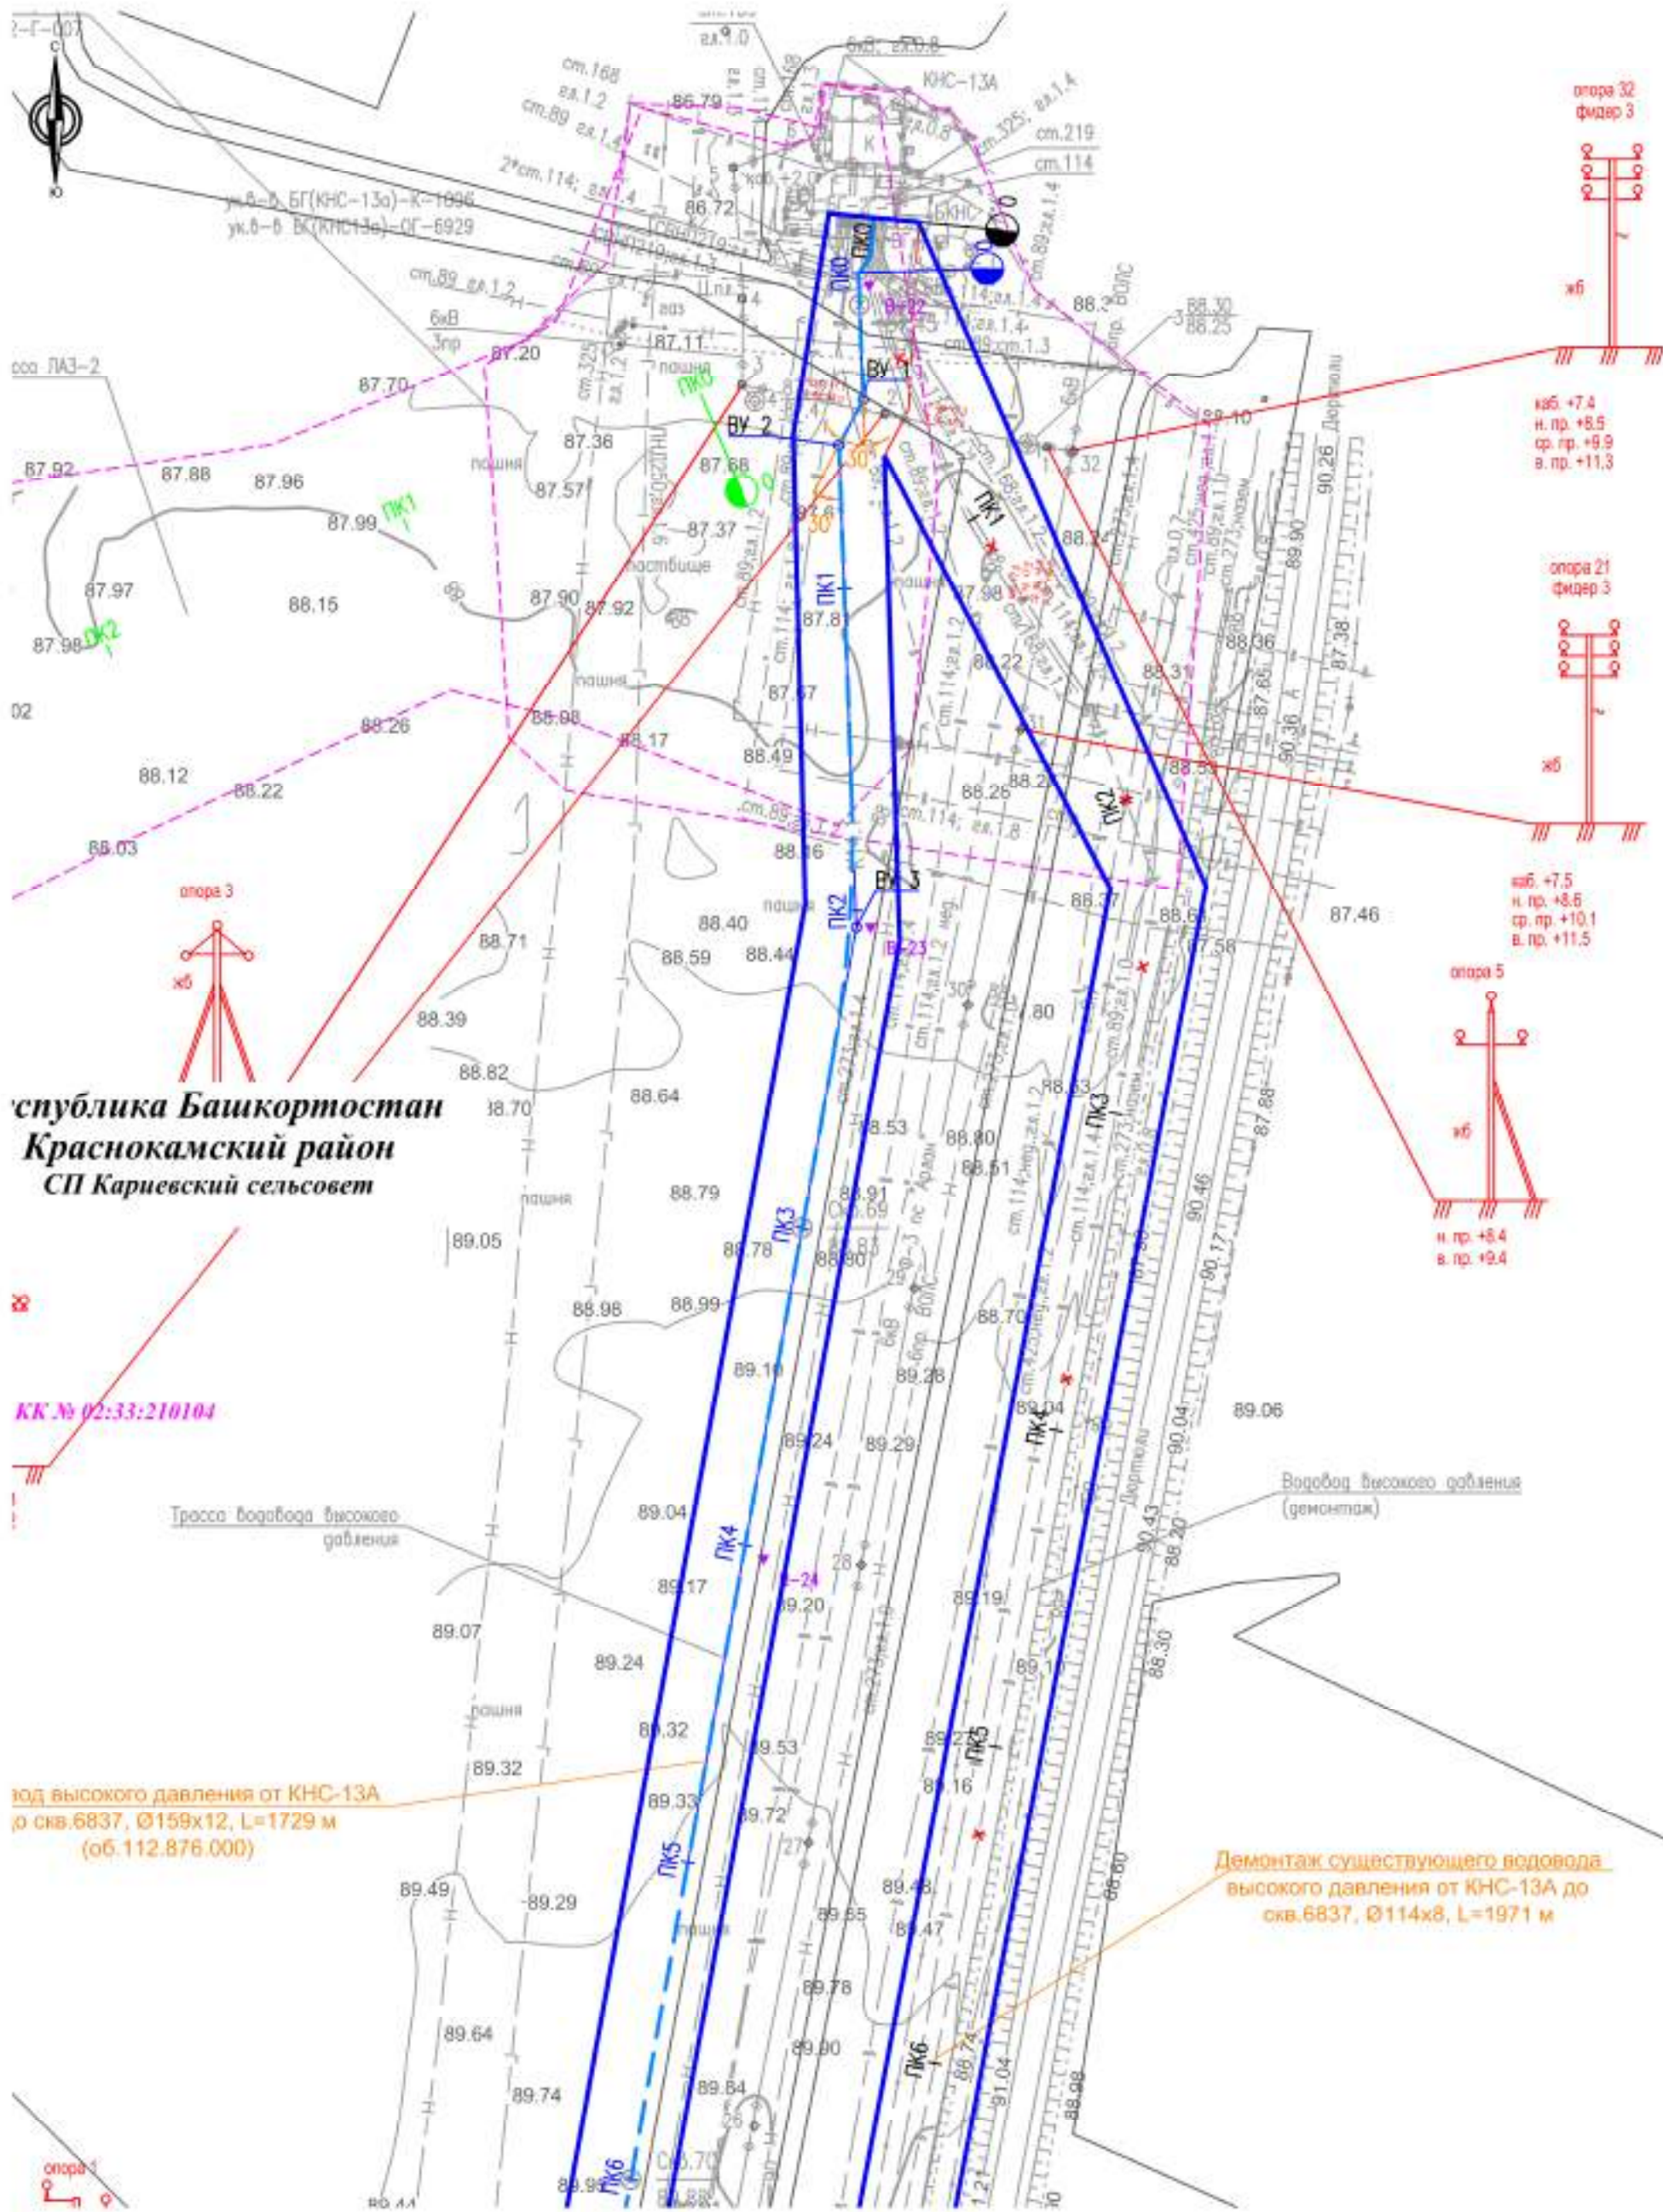


Республика Башкортостан
Краснокамский район
СП Кариевский сельсовет

КК № 02:33:210104



вод высокого давления от КНС-13А
до скв.6837, Ø159x12, L=1729 м
(об.112.876.000)

Демонтаж существующего водовода
высокого давления от КНС-13А до
скв.6837, Ø114x8, L=1971 м

					195078-П-112.000.000-ППС-01-Ч-004				
					«Техническое перевооружение промысловых трубопроводов Арланского нефтяного месторождения (2021 г) часть 4»				
Изм.	Кол.уч.	Лист	№ док.	Подп.	Дата	Проект планировки территории	Стадия	Лист	Листов
							П	46	48
Разработал		Фандеева Ю.В.			02.2021	Основополагающий и планировочный раздел Масштаб 1:2000	ООО «КПБ»		
Проверил		Толмачев А.В.			02.2021				
н. контр.									
Нач. отд.									

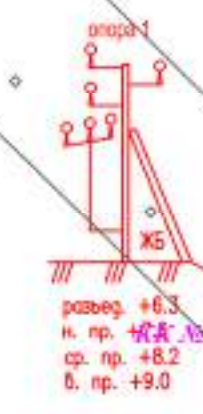

Республика Башкортостан
Краснокамский район
СП Кариевский сельсовет

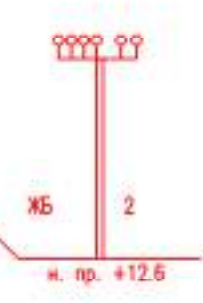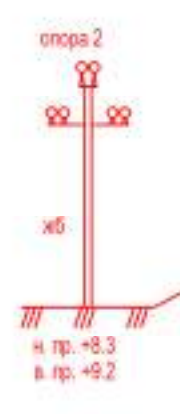

высокого давления от КНС-13А
6837, Ø169x12, L=1729 м
(об. 112.876.000)

Демонтаж существующего водовода
высокого давления от КНС-13А до
сква 6837, Ø114x8, L=1971 м
(демонтаж)

часть водовода высокого
давления

					195078-П-112.000.000-ППС-01-Ч-004				
					«Техническое перевооружение промысловых трубопроводов Арланского нефтяного месторождения (2021 г) часть 4»				
Изм.	Кол.уч.	Лист	№ док.	Подп.	Дата	Стадия	Лист	Листов	
						Проект планировки территории	П	47	48
Разработал		Фандеева Ю.В.			02.2021				
Проверил		Толмачев А.В.			02.2021				
н. контр.						ООО «КПБ»			
Нач. отд.						Осно конструкторской и планировочной решений Москва 1:2000			




Водовод высокого давления от КНС-13А
до скв. 6837, Ø159х12, L=1729 м
(об.112.876.000)

МР Краснокамский район РБ

Демонтаж существующего водовода
высокого давления от КНС-13А до
сква. 6837, Ø114х8, L=1971 м
(демонтаж)

Подземный переход через дорогу и
корridor коммуникаций методом
ГНБ, в защитном кожухе

Республика Башкортостан
Краснокамский район
СП Кариевский сельсовет

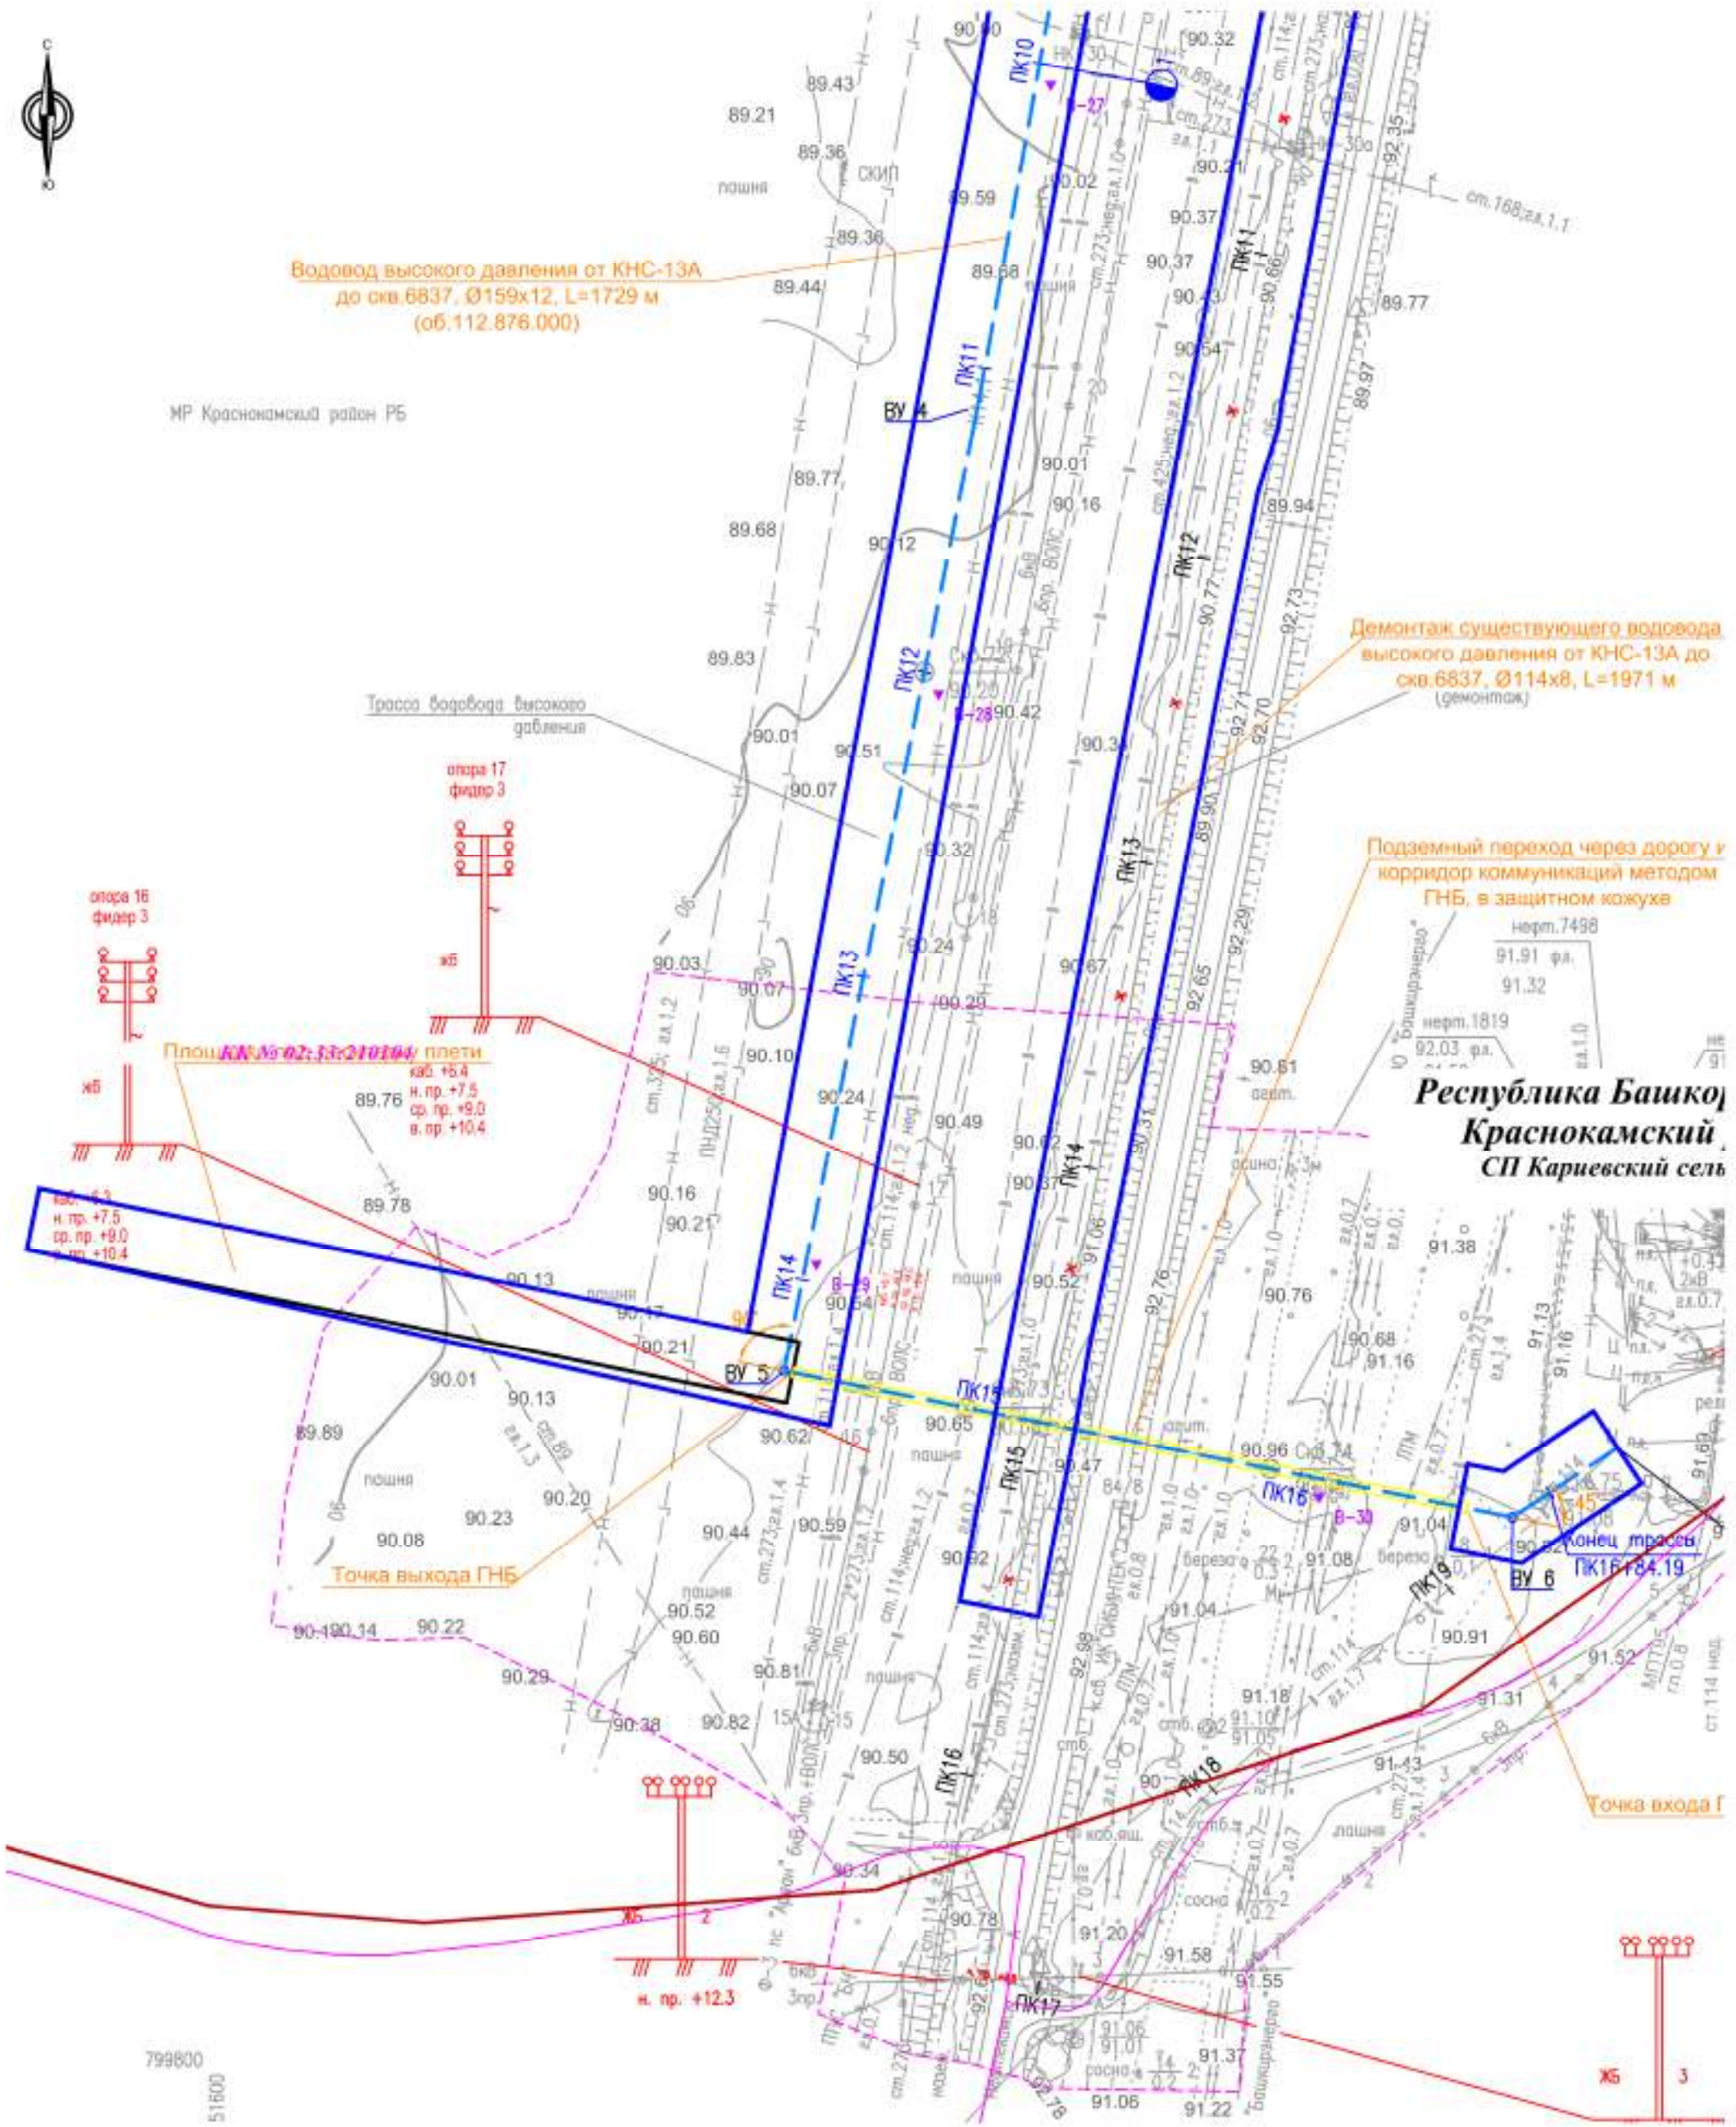

799800
51600

					195078-П-112.000.000-ППС-01-4-004			
					«Техническое перевооружение промысловых трубопроводов Арланского нефтяного месторождения (2021 г) часть 4»			
Изм.	Кол.уч.	Лист	№ док.	Подп.	Дата	Стадия	Лист	Листов
Разработал		Фандеева Ю.В.			02.2021	Проект планировки территории	П	48
Проверил		Толмачев А.В.			02.2021			
н. контр.						Основополагающий и планировочный разделы Масштаб 1:2000	ООО «КПБ»	
Нач. отд.								